Załącznik Nr 6

REMONT BALKONÓW W BUDYNKU

PRZY UL. GRUNWALDZKIEJ 1
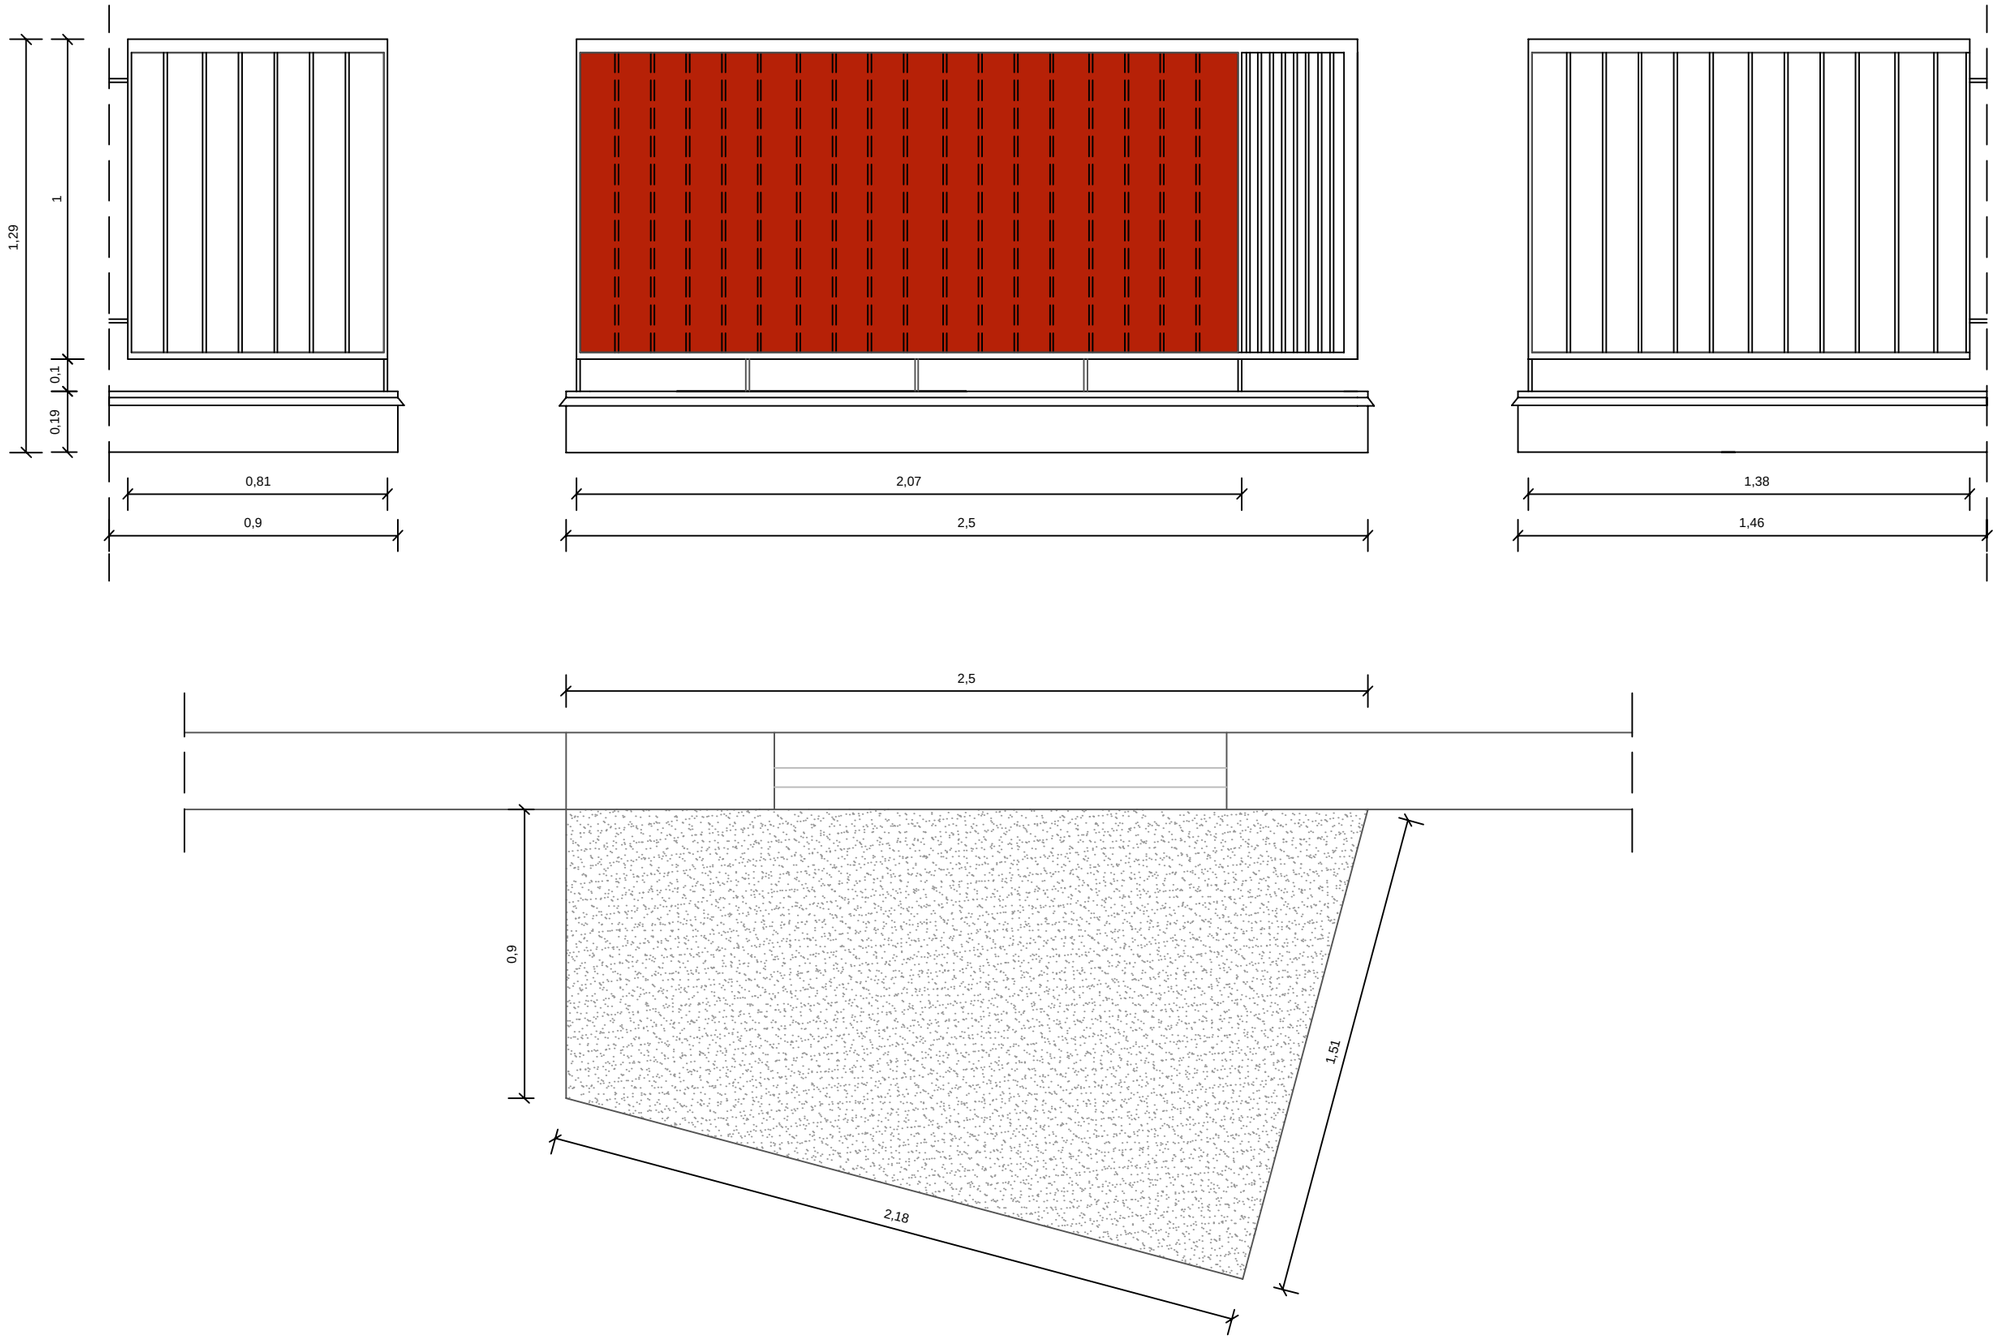
Barierka balkonowa - stan istniejący