


REMONT CIĄGÓW PIESZYCH
na nieruchomości 11 Listopada 1 i 3 oraz Grunwaldzka 1

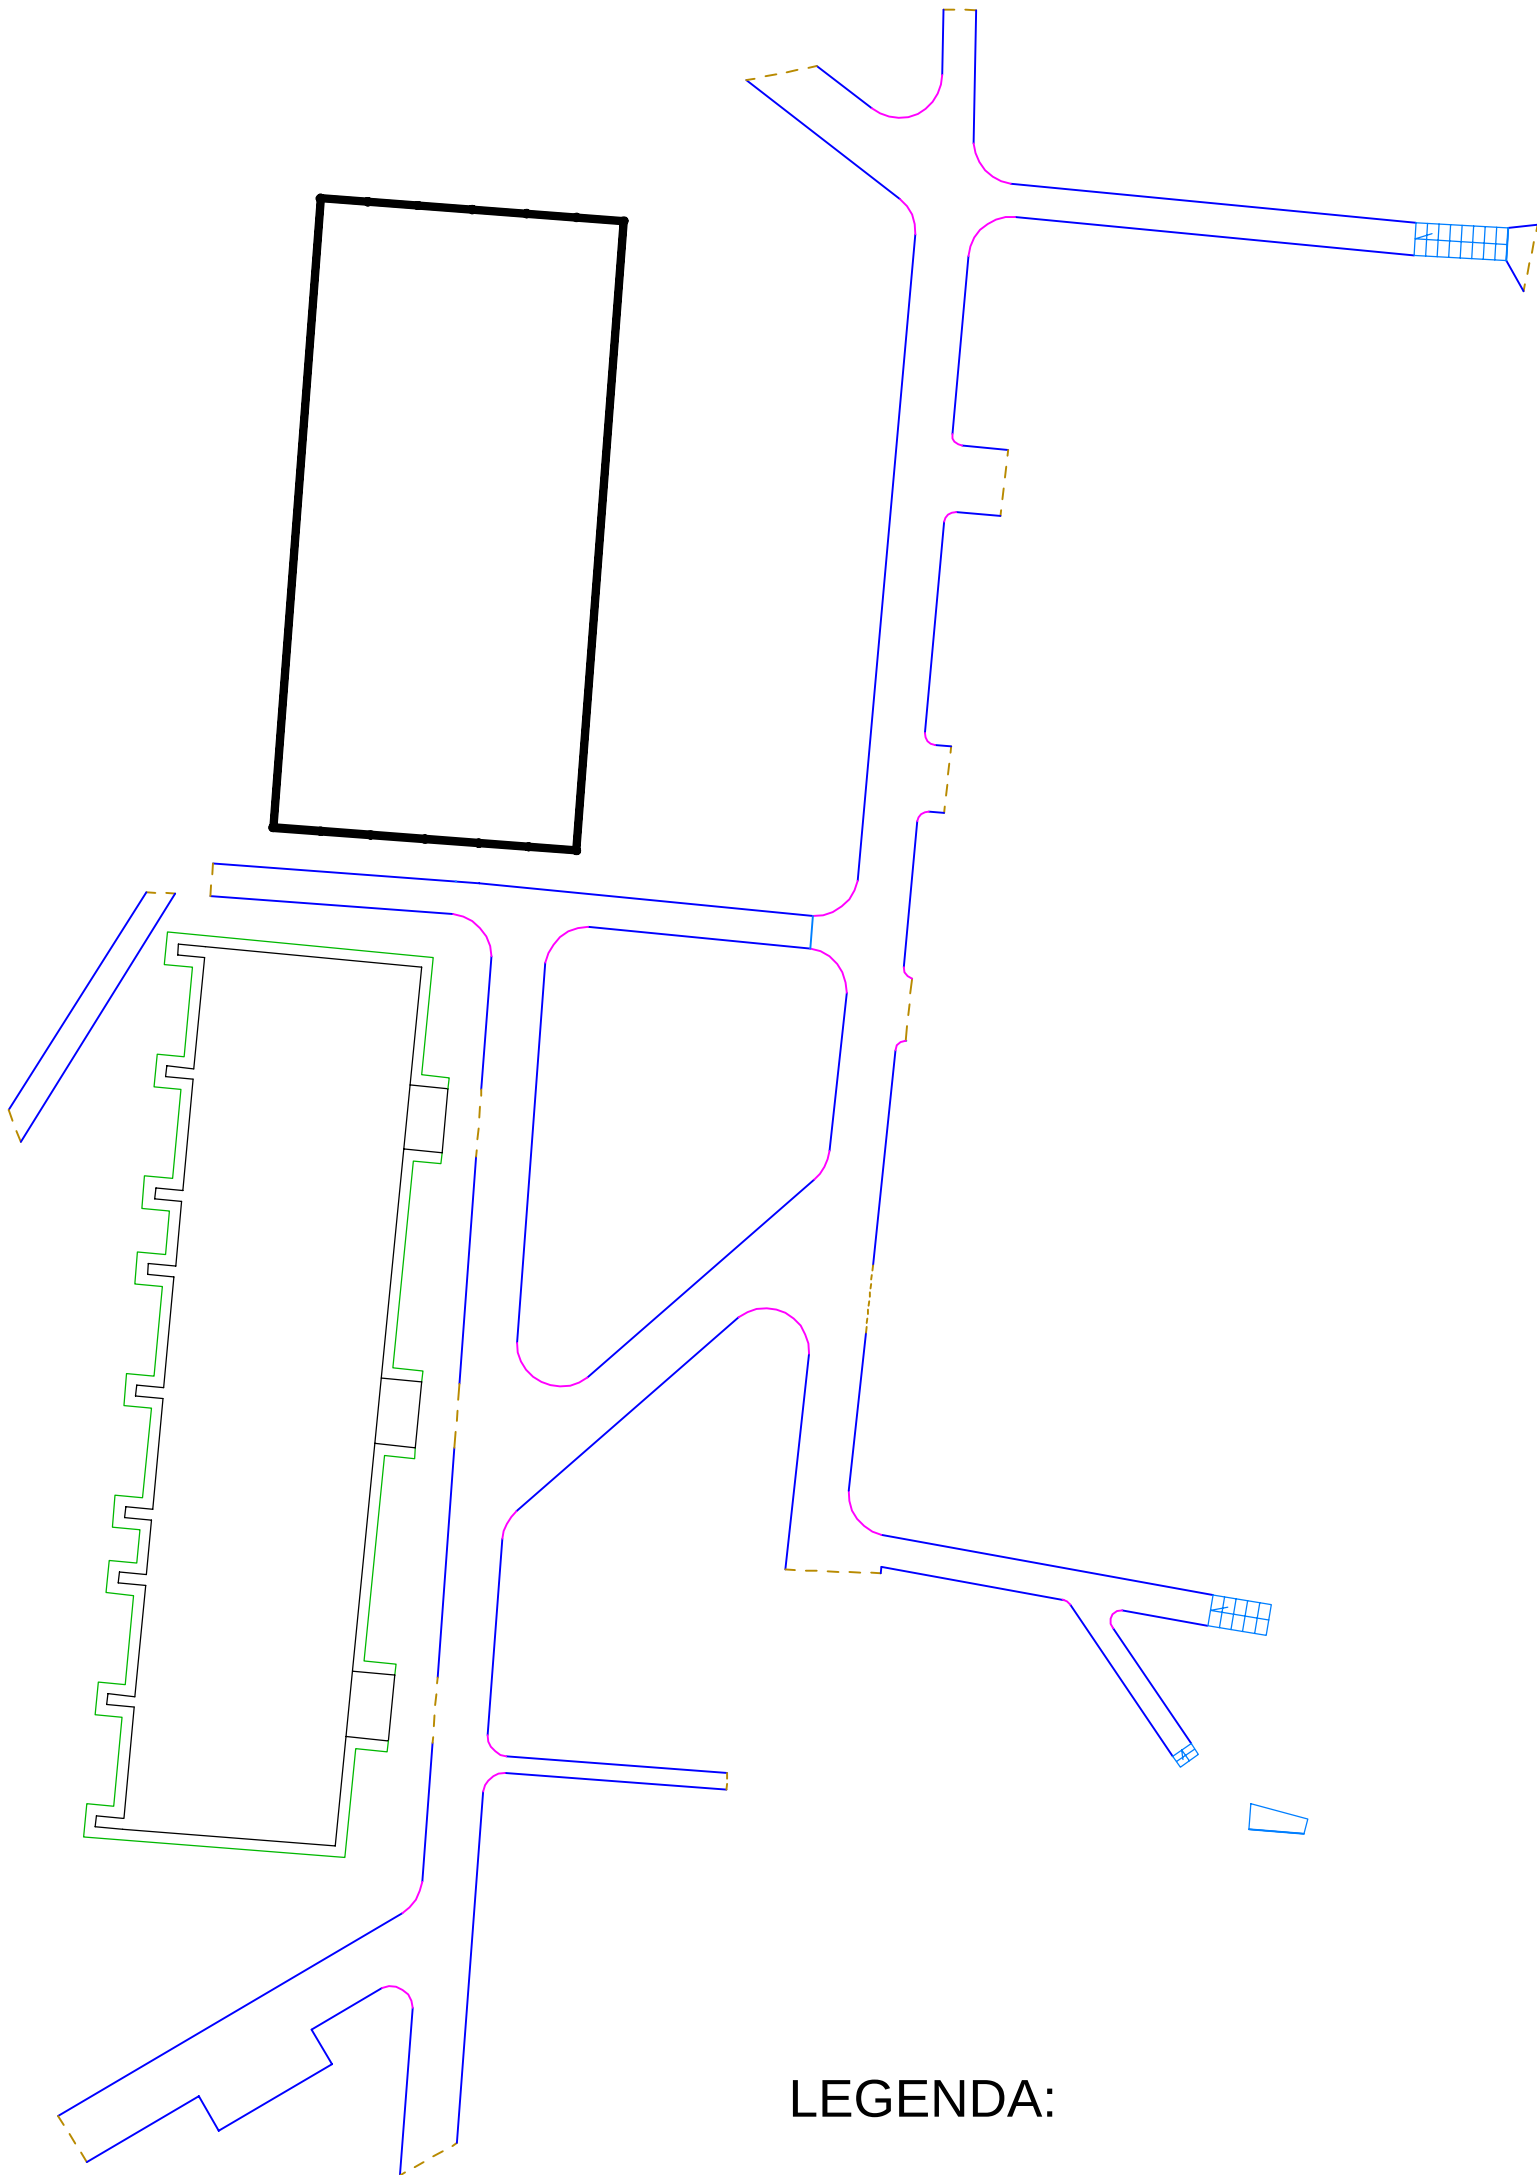

LEGENDA:

- OBRZEŻE PROSTE 6x20x100 (CIĄGI PIESZE)
- OBRZEŻE ŁUKOWE 6/20 R=0,5 / 1,0 / 2,0 [m] (CIĄGI PIESZE)
- OBRZEŻE PROSTE 8X30 (SCHODY)
- - - POŁĄCZENIE Z NAWIERZCHNIĄ ISTNIEJĄCĄ
- OBRZEŻE PROSTE 6X20 (OPASKA BETONOWA)