


REMONT CIĄGÓW PIESZYCH
na nieruchomości 11 Listopada 1 i 3 oraz Grunwaldzka 1

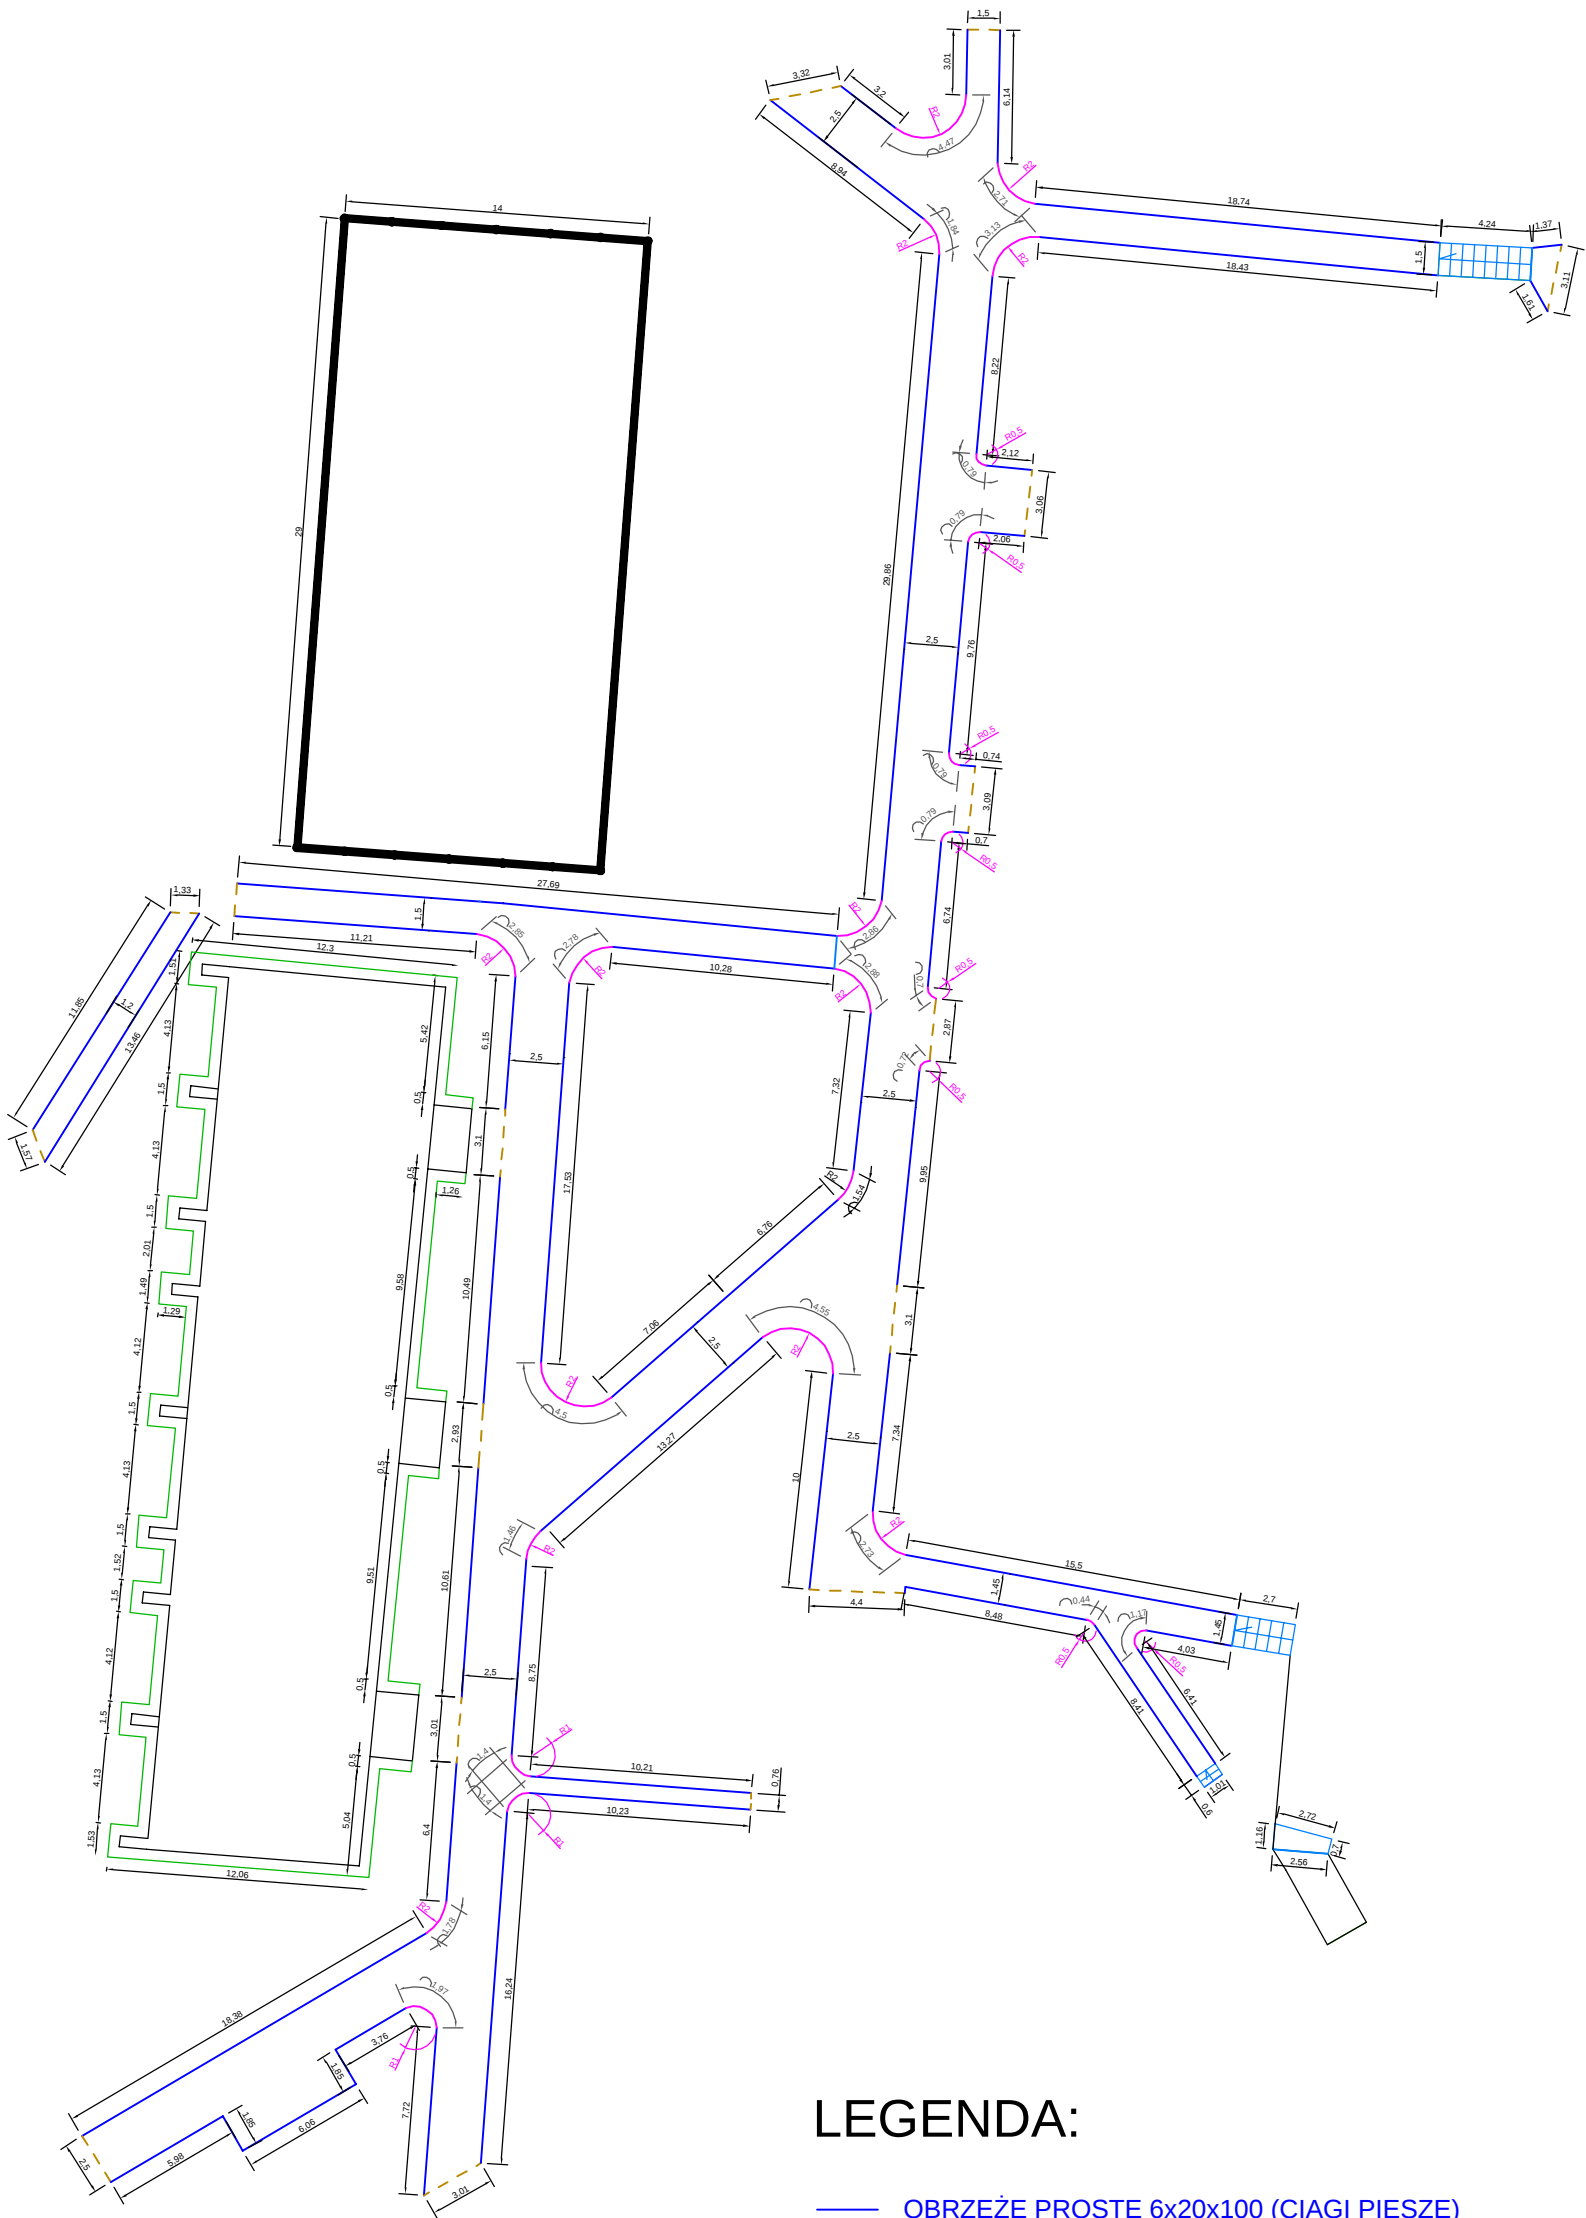

- LEGENDA:
- OBRZEŻE PROSTE 6x20x100 (CIĄGI PIESZE)
 - OBRZEŻE ŁUKOWE 6/20 R=0,5 / 1,0 / 2,0 [m] (CIĄGI PIESZE)
 - OBRZEŻE PROSTE 8x30 (SCHODY)
 - - - POŁĄCZENIE Z NAWIERZCHNIĄ ISTNIEJĄCĄ
 - OBRZEŻE PROSTE 6x20 (OPASKA BETONOWA)