Załącznik

REMONT BALKONÓW W BUDYNKU
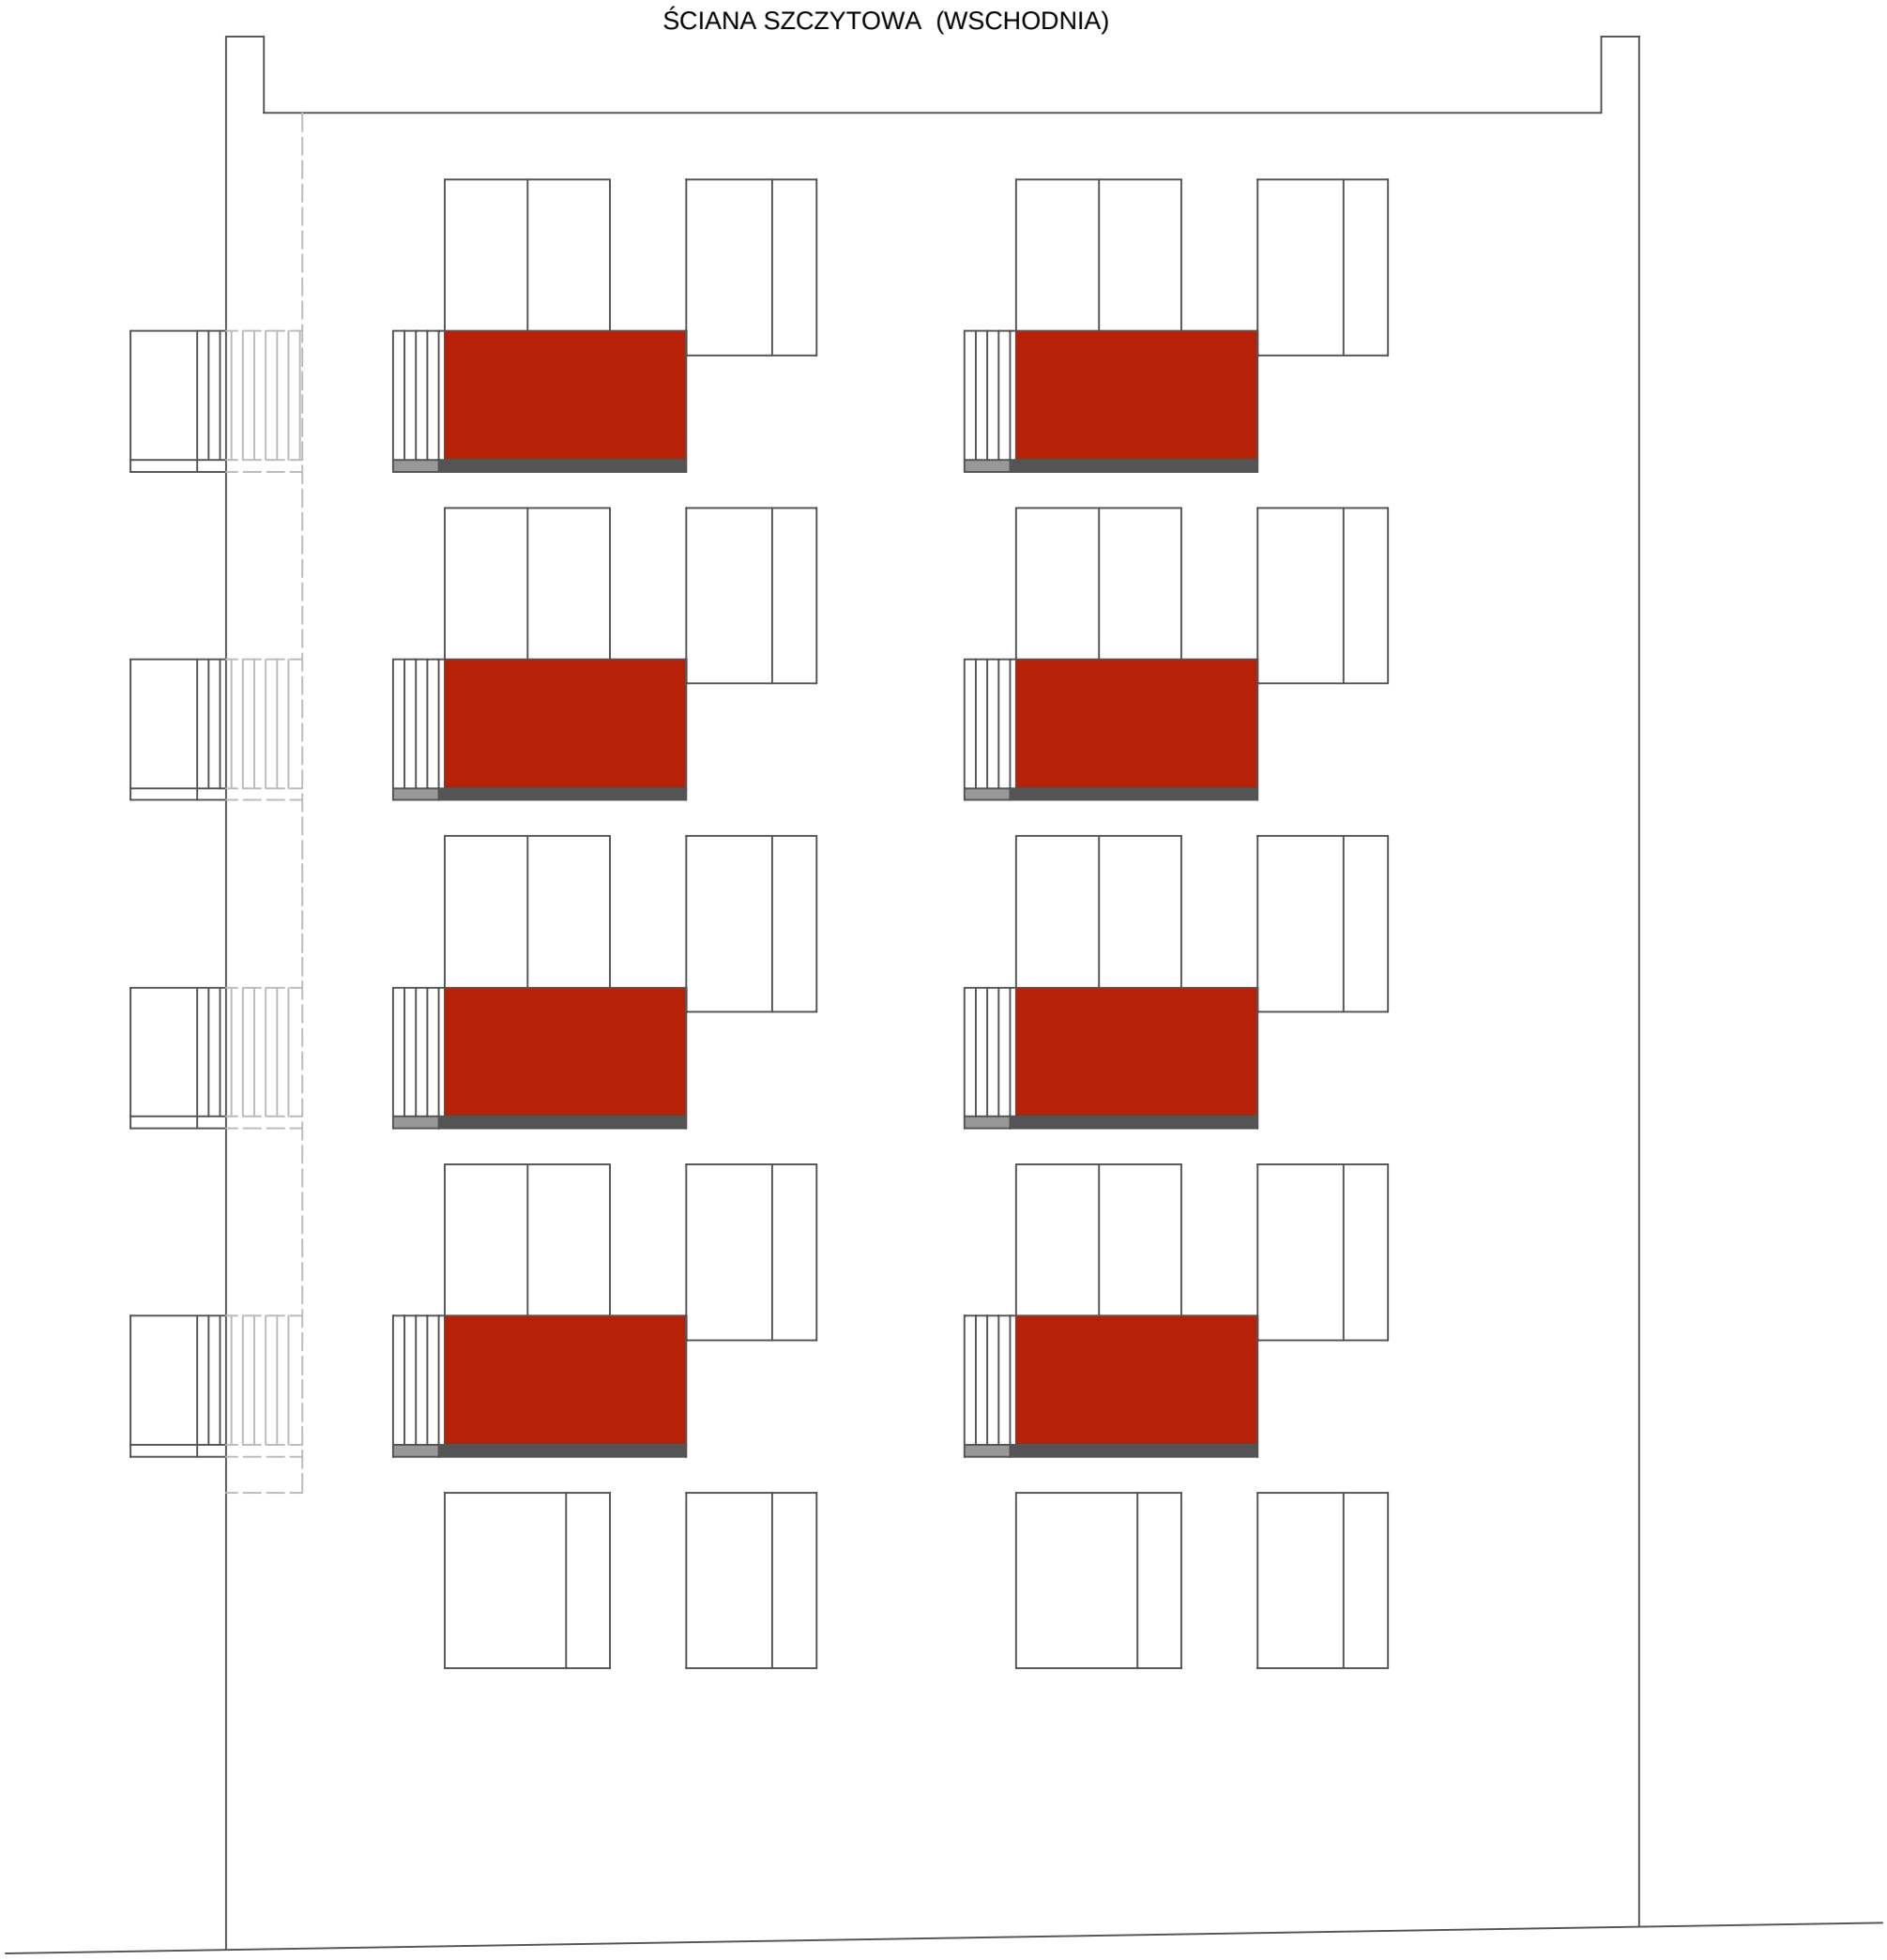
PRZY UL. GRUNWALDZKIEJ 1