Załącznik

REMONT BALKONÓW W BUDYNKU
PRZY UL. GRUNWALDZKIEJ 1
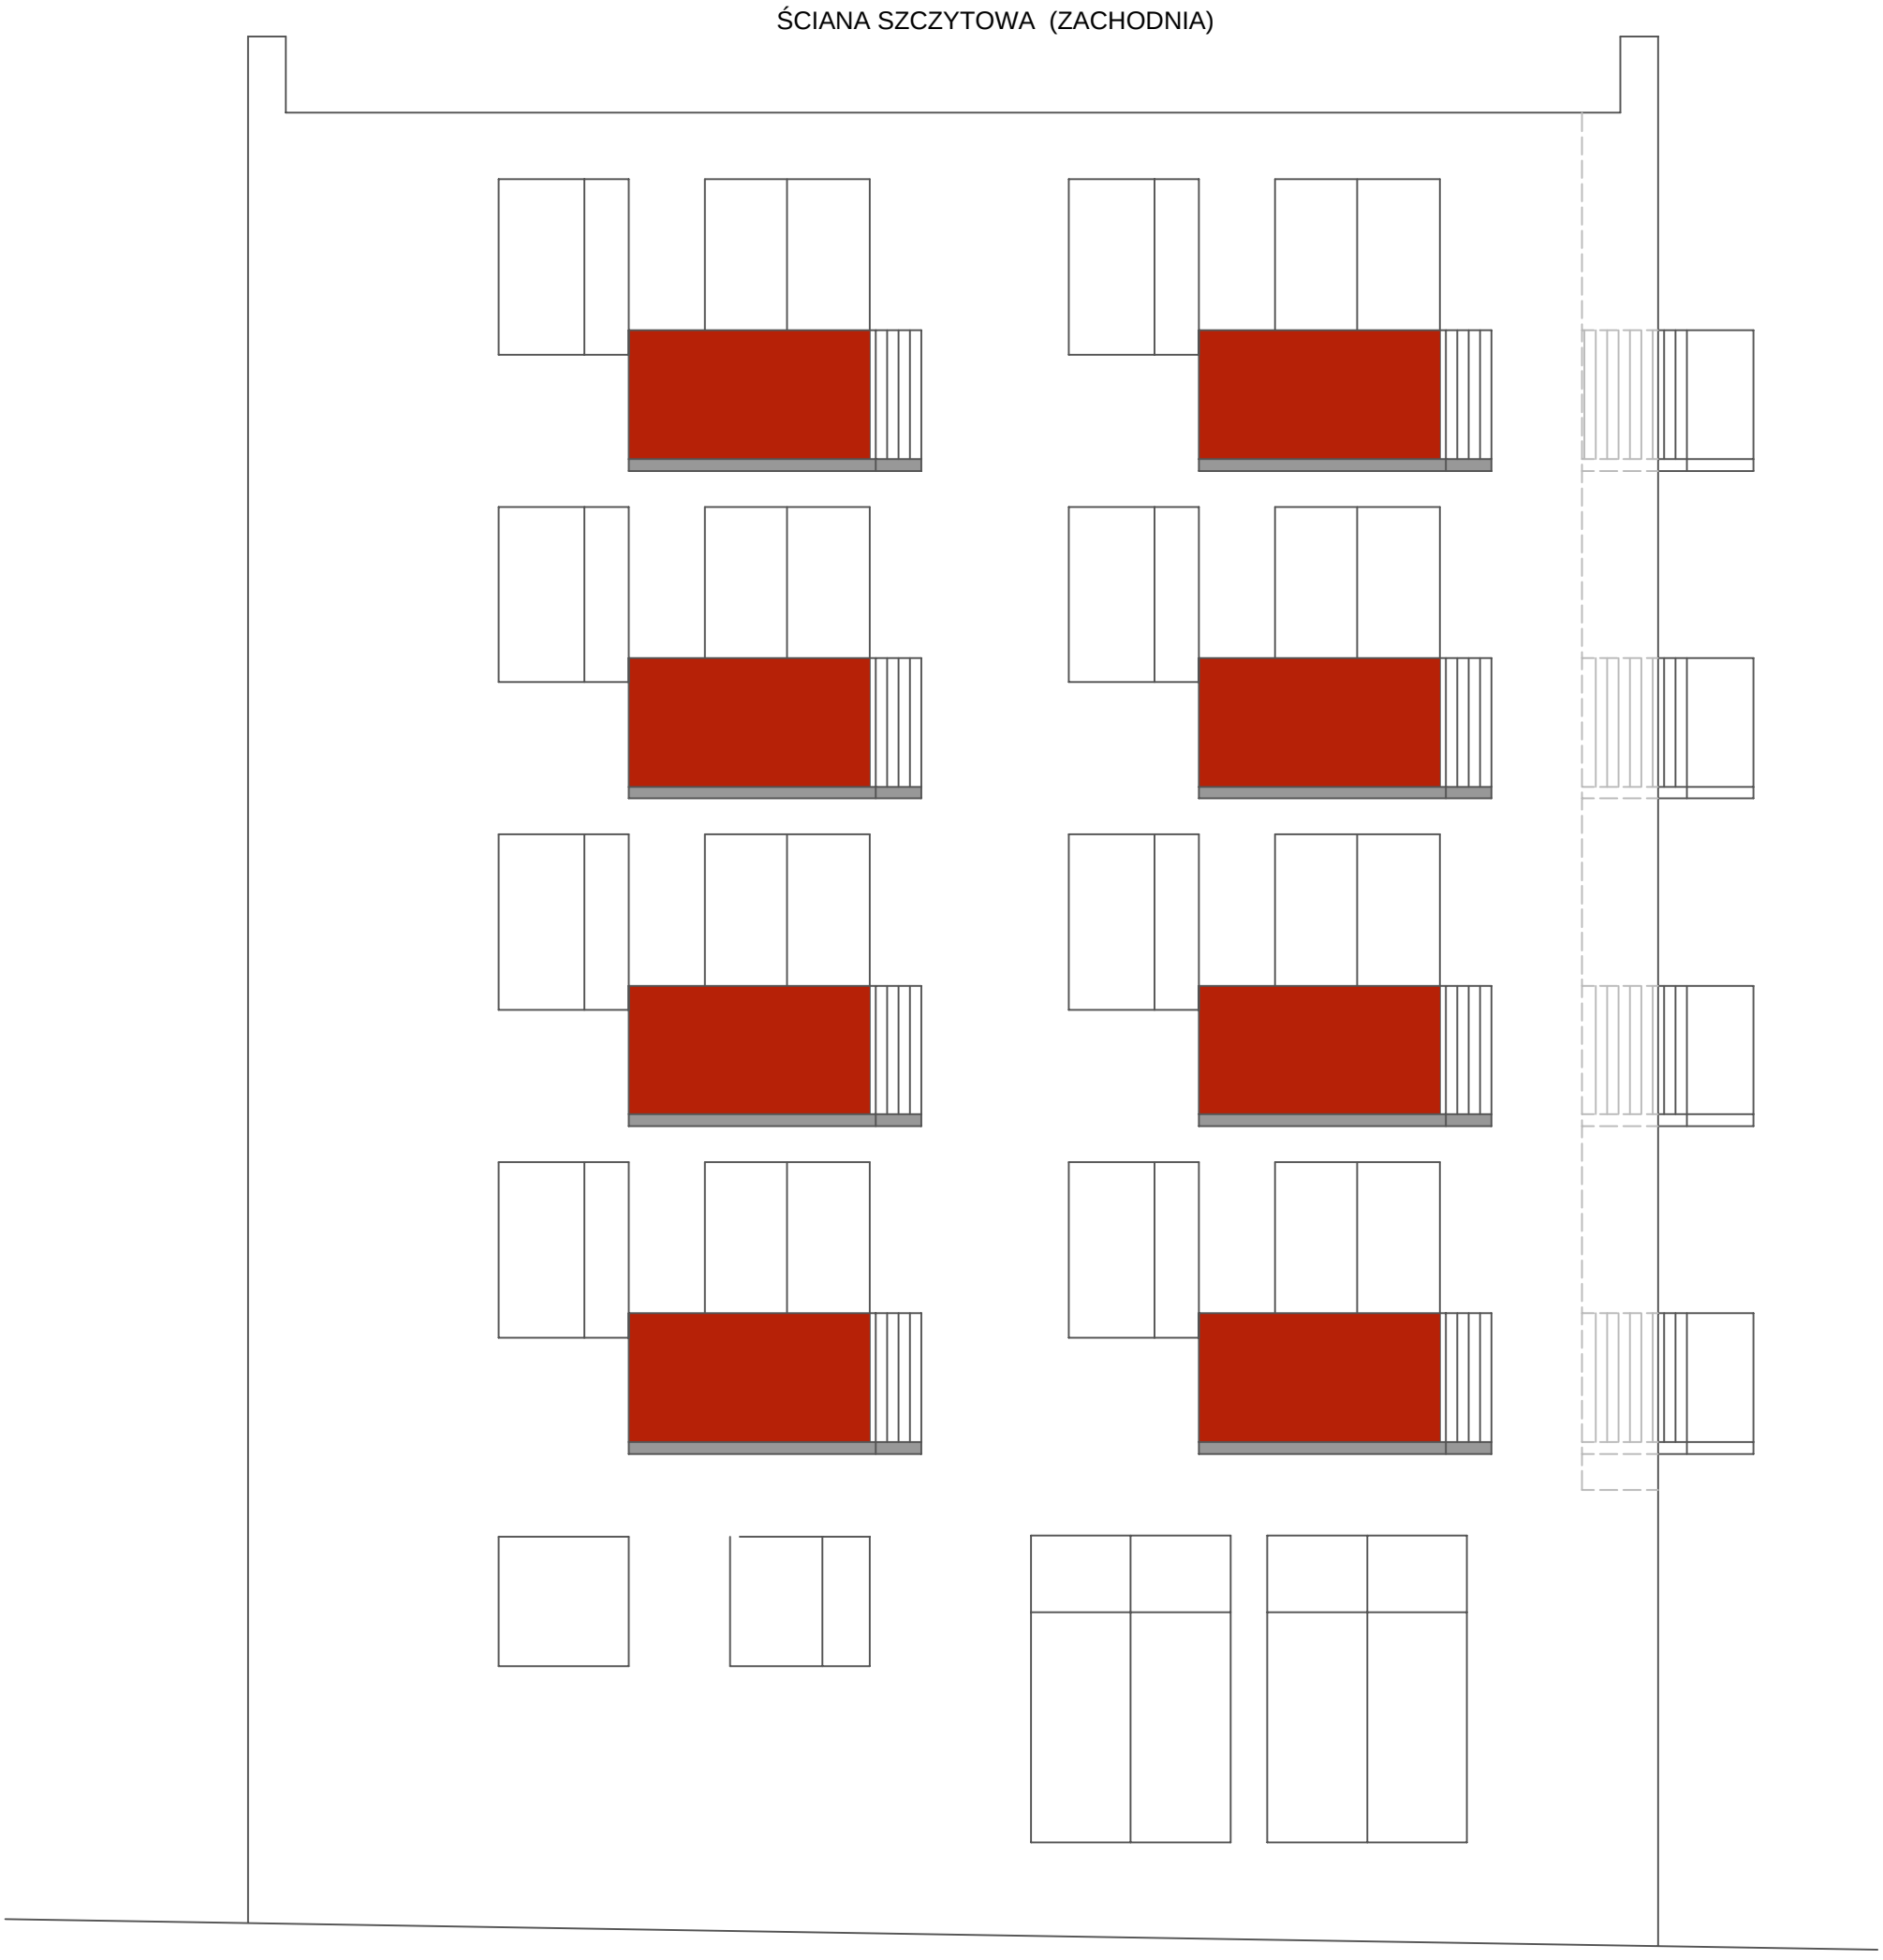
ŚCIANA SZCZYTOWA (ZACHODNIA)