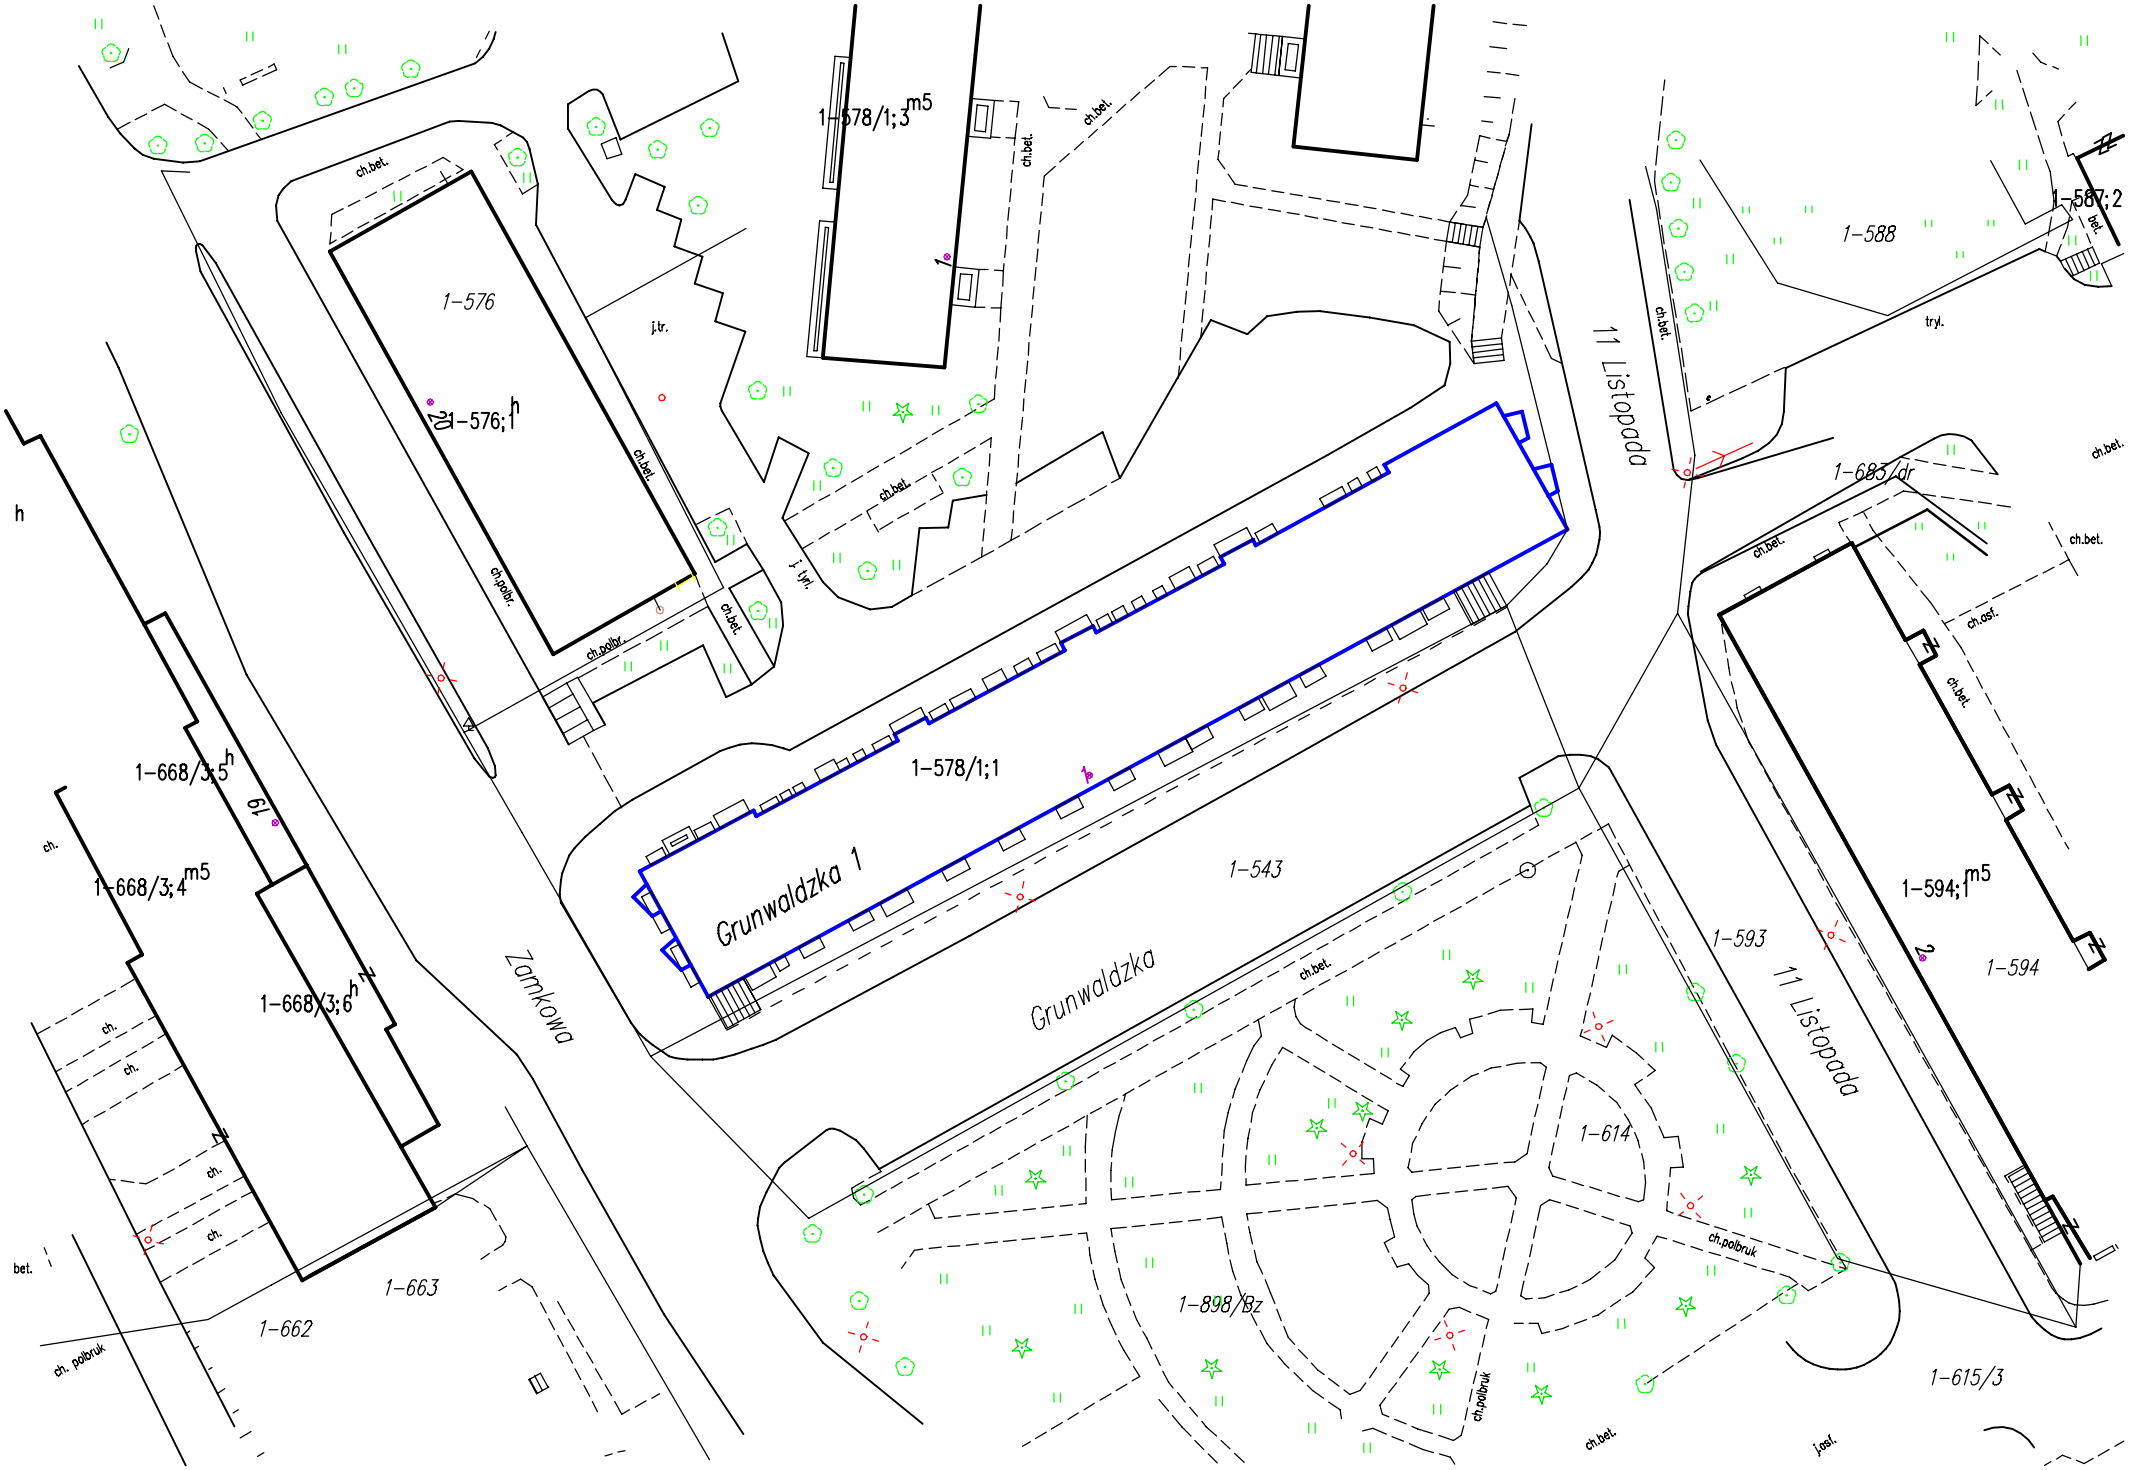
1-578/1;3 m5
ch.bet.
1-576
j.tr.
21-576;1 h
ch.bet.
ch.polbr.
ch.bet.
ch.bet.
j. tyn.
1-578/1;1
Grunwaldzka 1
1-543
Grunwaldzka
ch.bet.
1-614
ch.polbruk
1-898/Bz
ch.polbruk
ch.bet.
1-615/3
j.asf.
11 Listopada
ch.bet.
1-588
tryl.
1-587;2
bet.
1-683/dr
ch.bet.
ch.bet.
ch.asf.
ch.bet.
1-594;1 m5
1-594
1-593
11 Listopada
h
1-668/3;5 h
19
ch.
1-668/3;4 m5
1-668/3;6 h
ch.
ch.
ch.
ch.
bet.
ch. polbruk
1-663
1-662
Zamkowa