


PIONIERÓW 3/5B

(rzut lokalu)

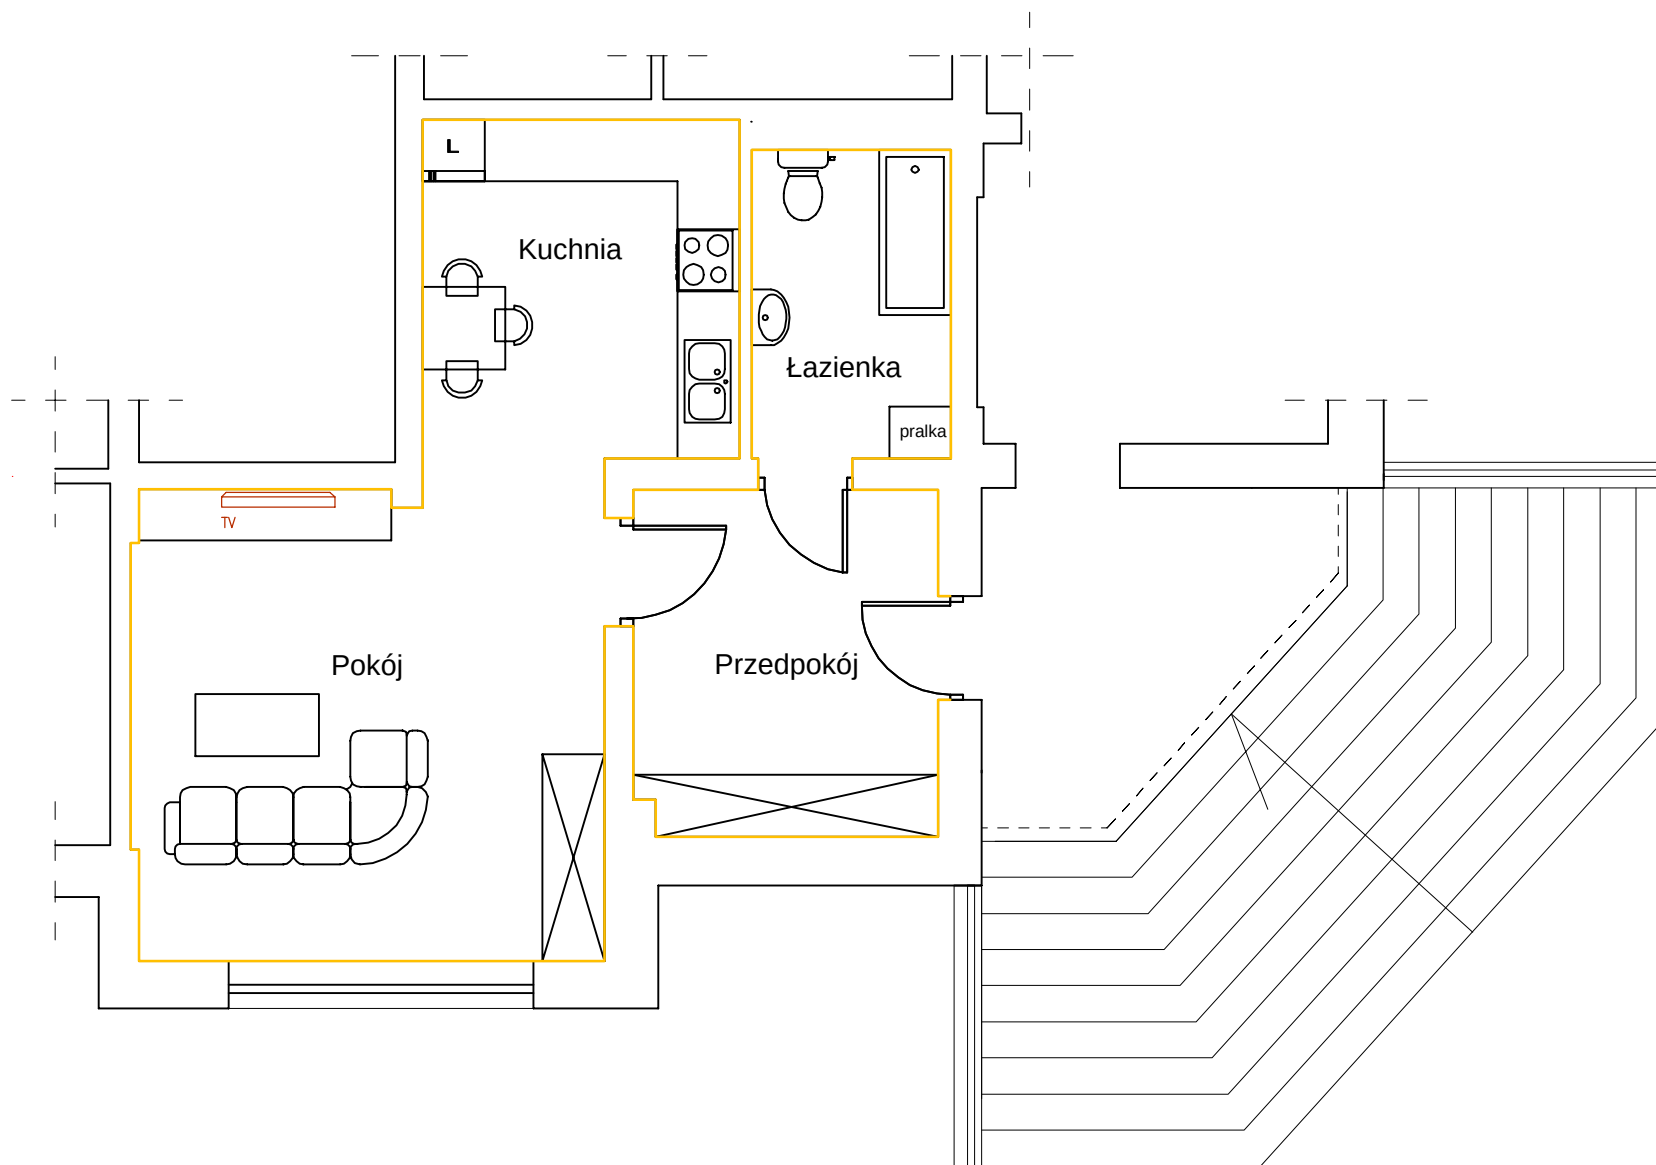

ul. Pionierów 3 lokal Nr 5B

Pow. użytkowa - 47,15 m²
Wysokość pom. - 2,80 m
Kondygnacja - I

1. pokój - 21,61 m²
2. przedpokój - 9,74 m²
3. kuchnia - 10,04 m²
4. łazienka+WC - 5,76 m²