


PIONIERÓW 3/5C (rzut lokalu)

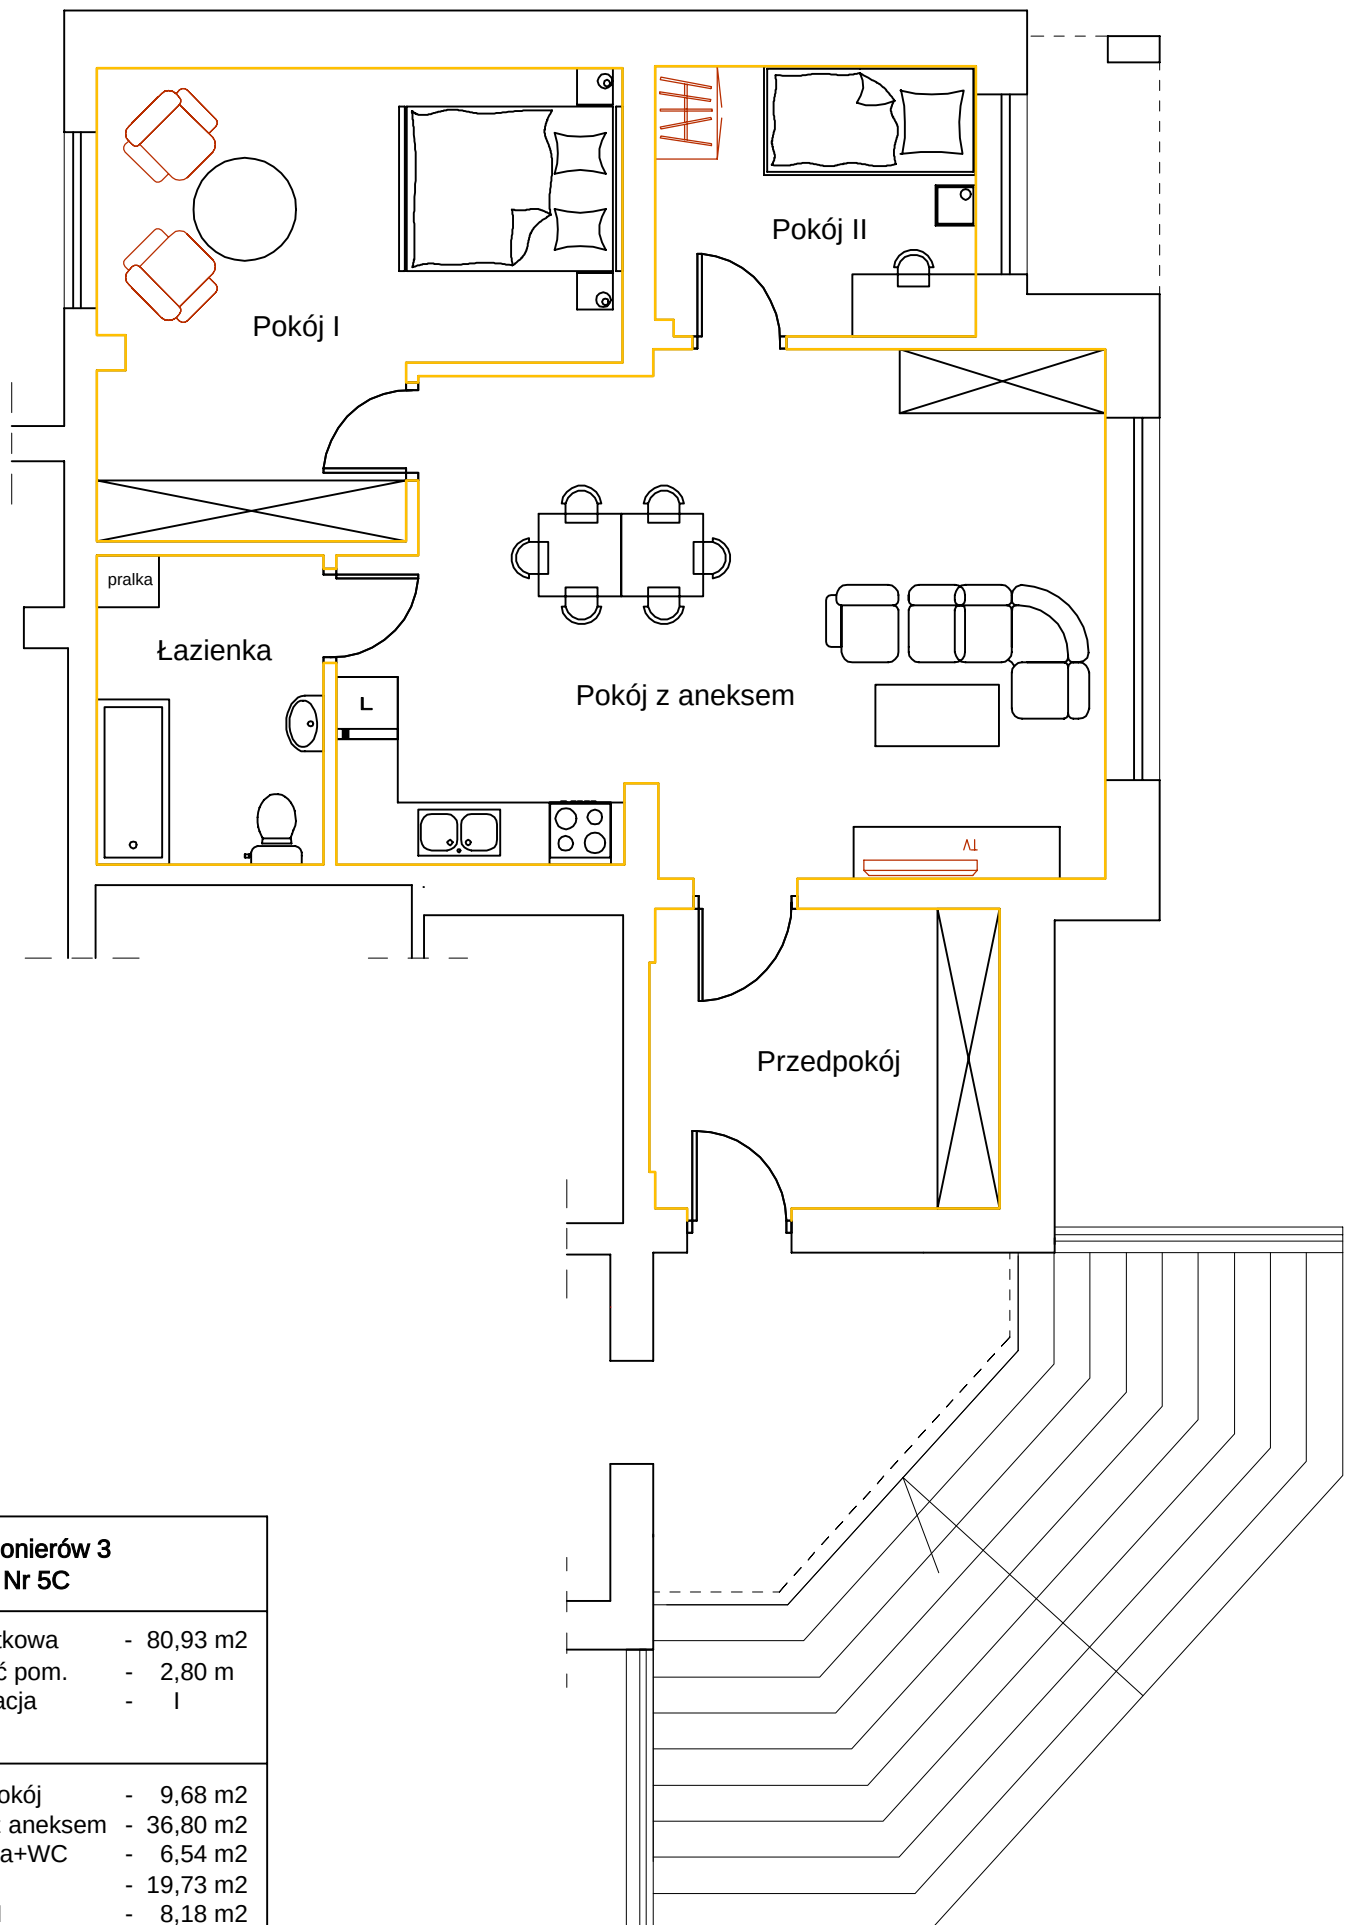

ul. Pionierów 3 lokal Nr 5C

Pow. użytkowa - 80,93 m²
Wysokość pom. - 2,80 m
Kondygnacja - I

1. przedpokój - 9,68 m²
2. pokój z aneksem - 36,80 m²
3. łazienka+WC - 6,54 m²
4. pokój I - 19,73 m²
5. pokój II - 8,18 m²