


Węgorzewo ul. Pionierów 3

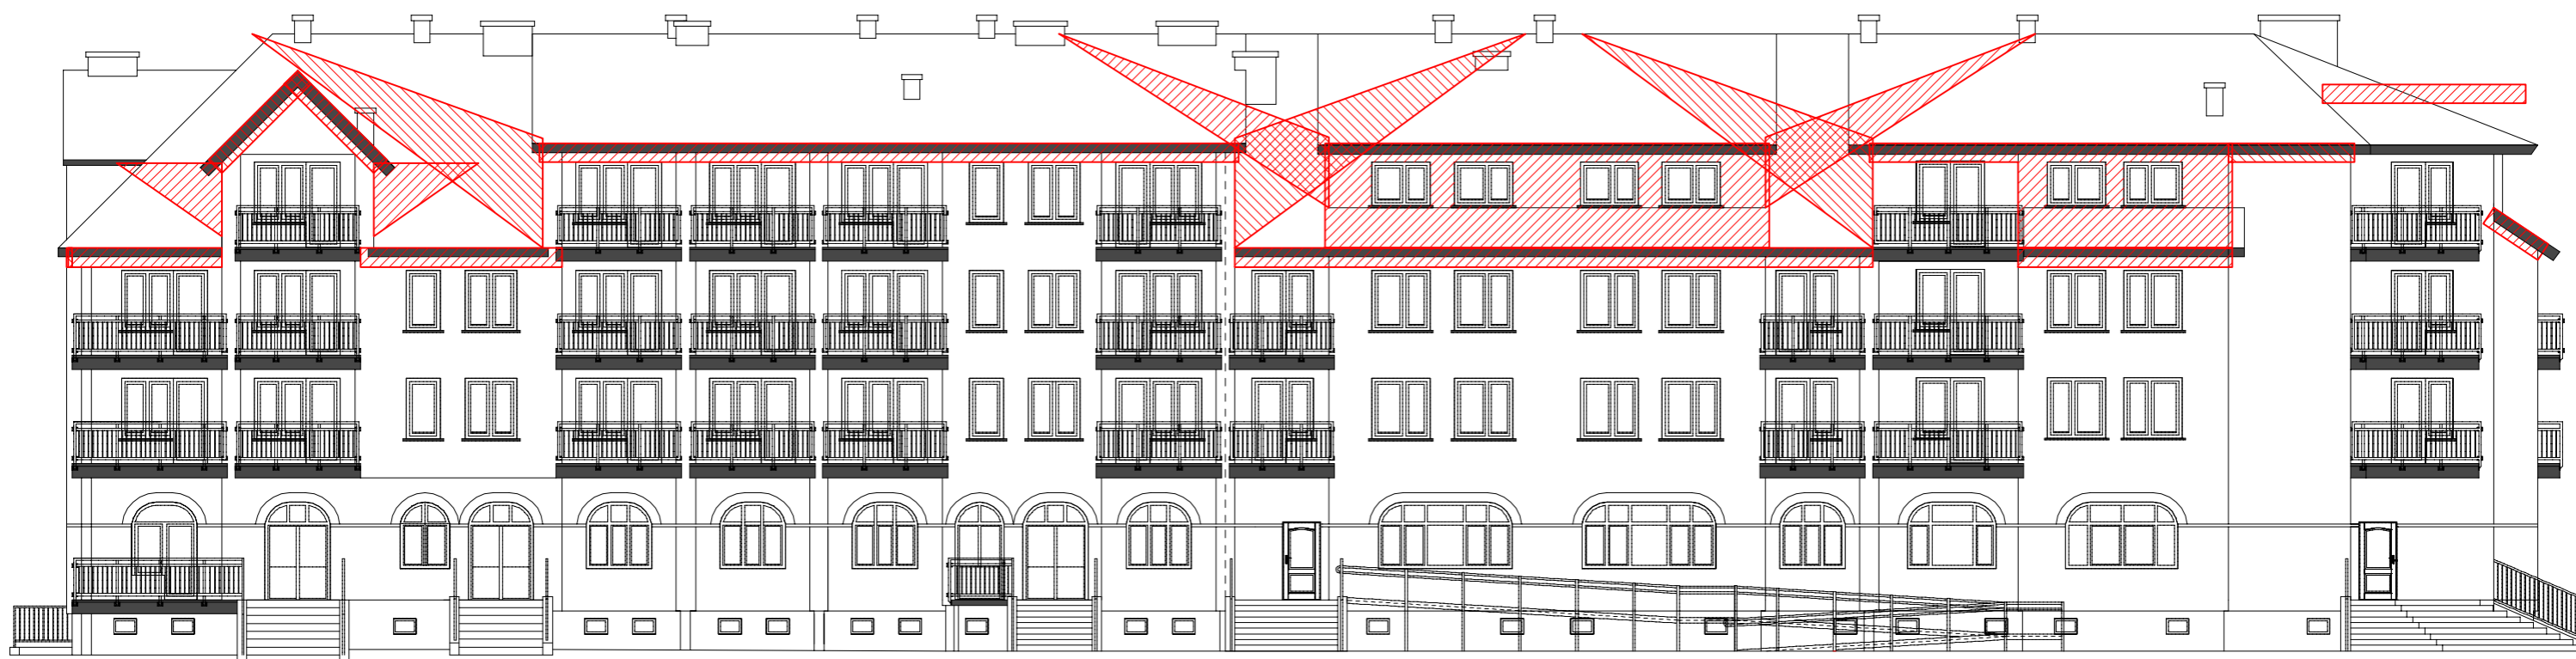

ELEWACJA POŁUDNIOWA - 135,18 m<sup>2</sup>