


Węgorzewo ul. Pionierów 3

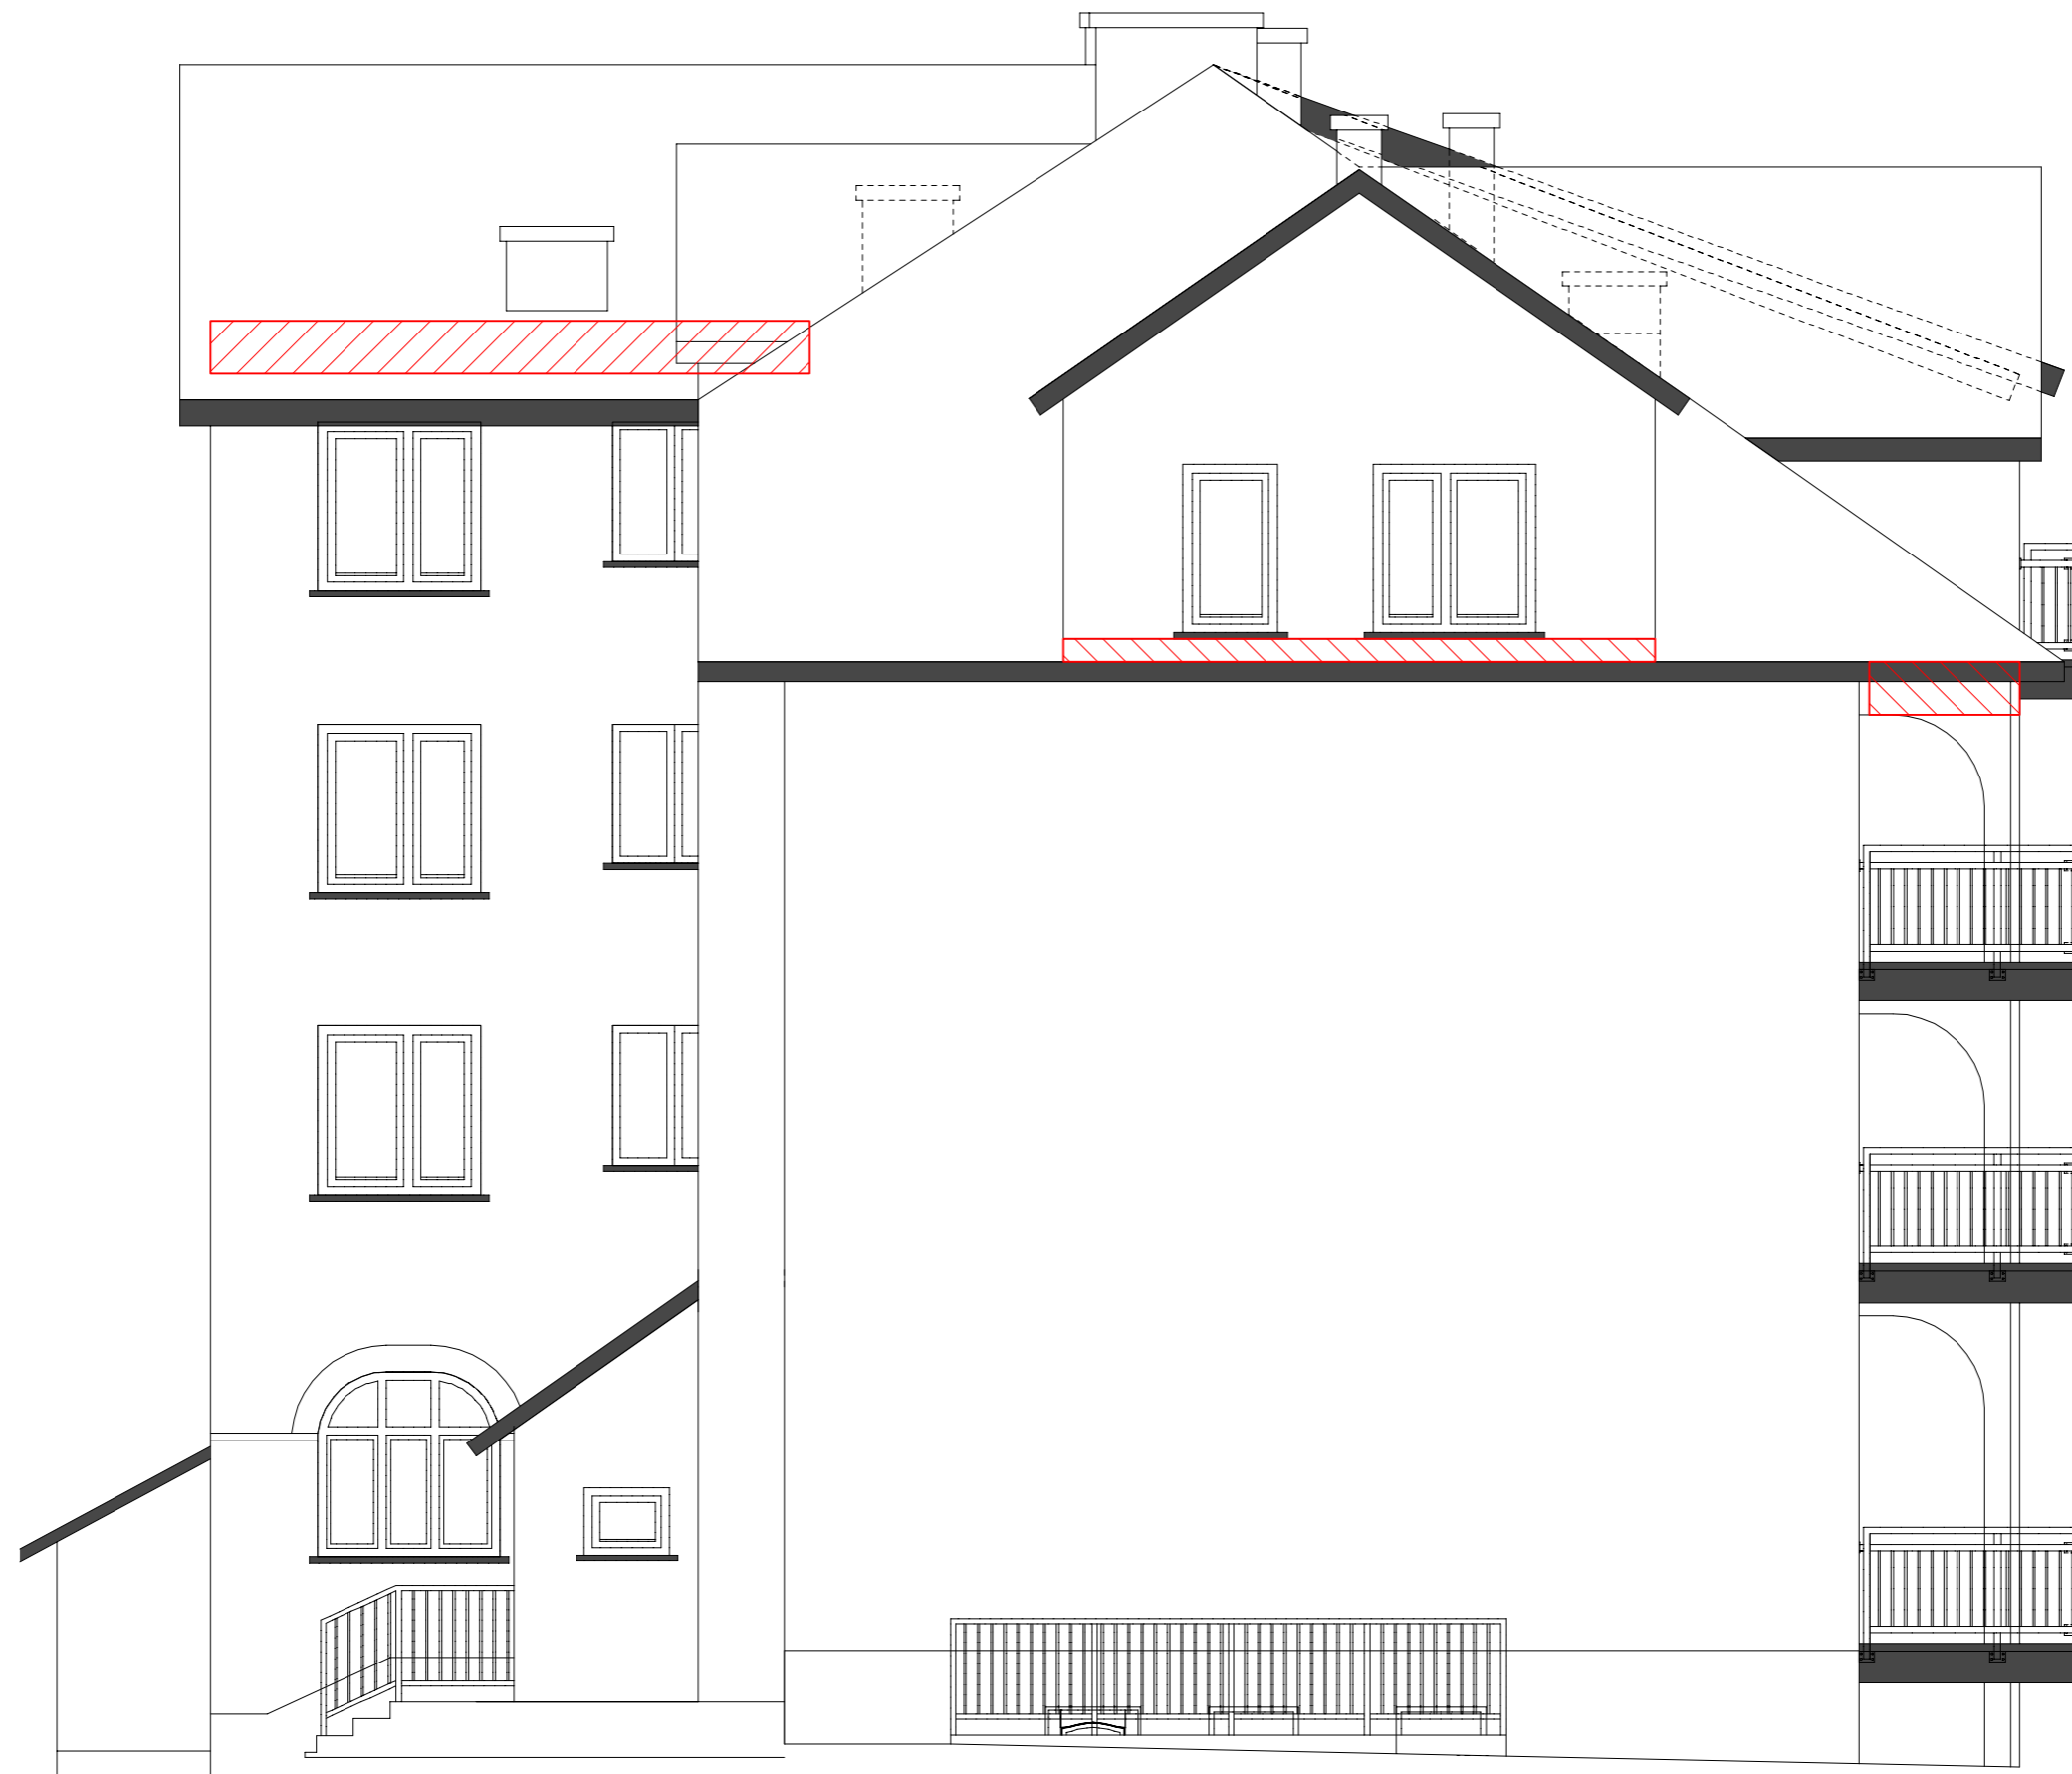

ELEWACJA ZACHODNIA - 4,75 m²