
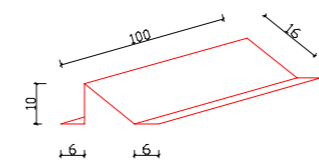


Węgorzewo ul. Pionierów 3

RZUT DACHU

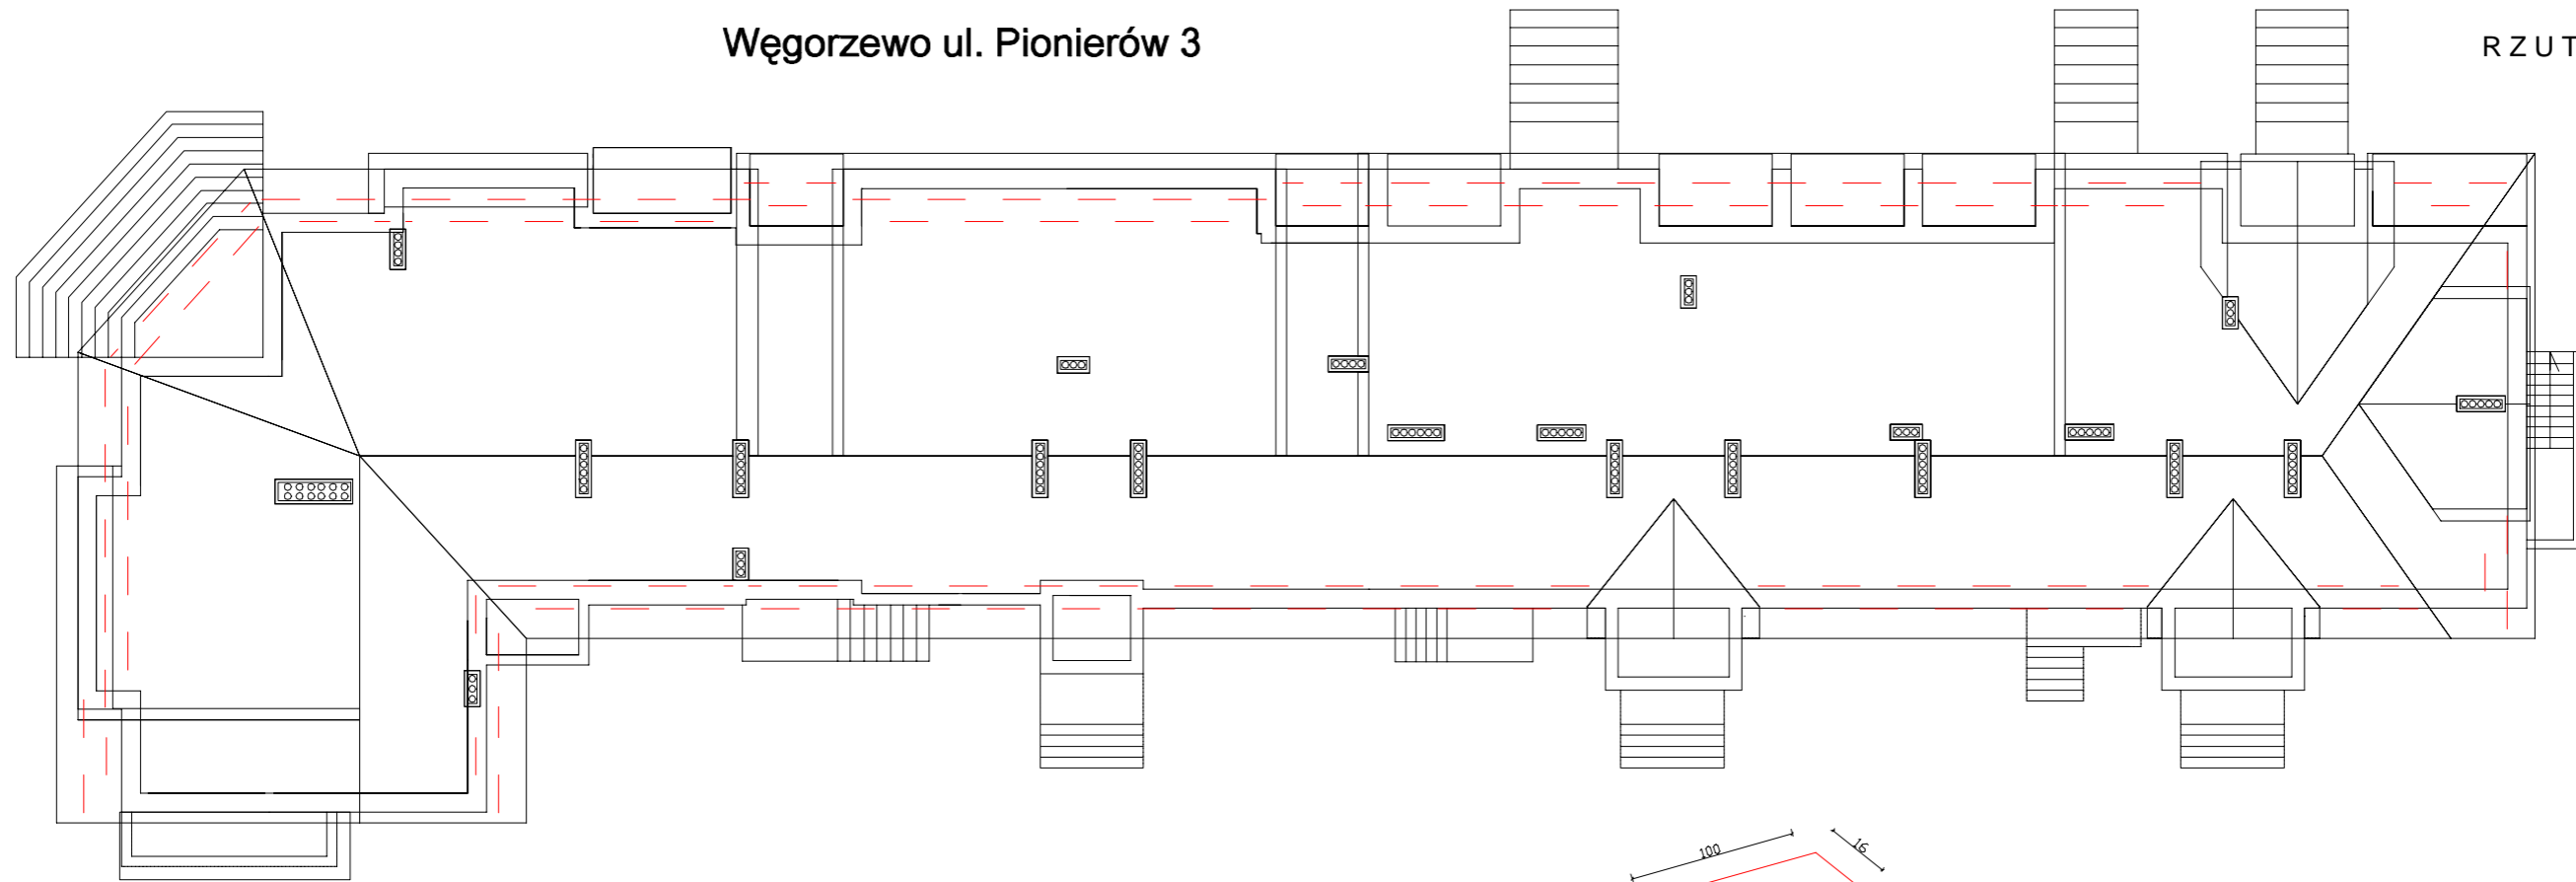

— Płotki niegowe (1m) - 121,19 mb / 128 szt