Załącznik

# REMONT CIĄGÓW PIESZYCH
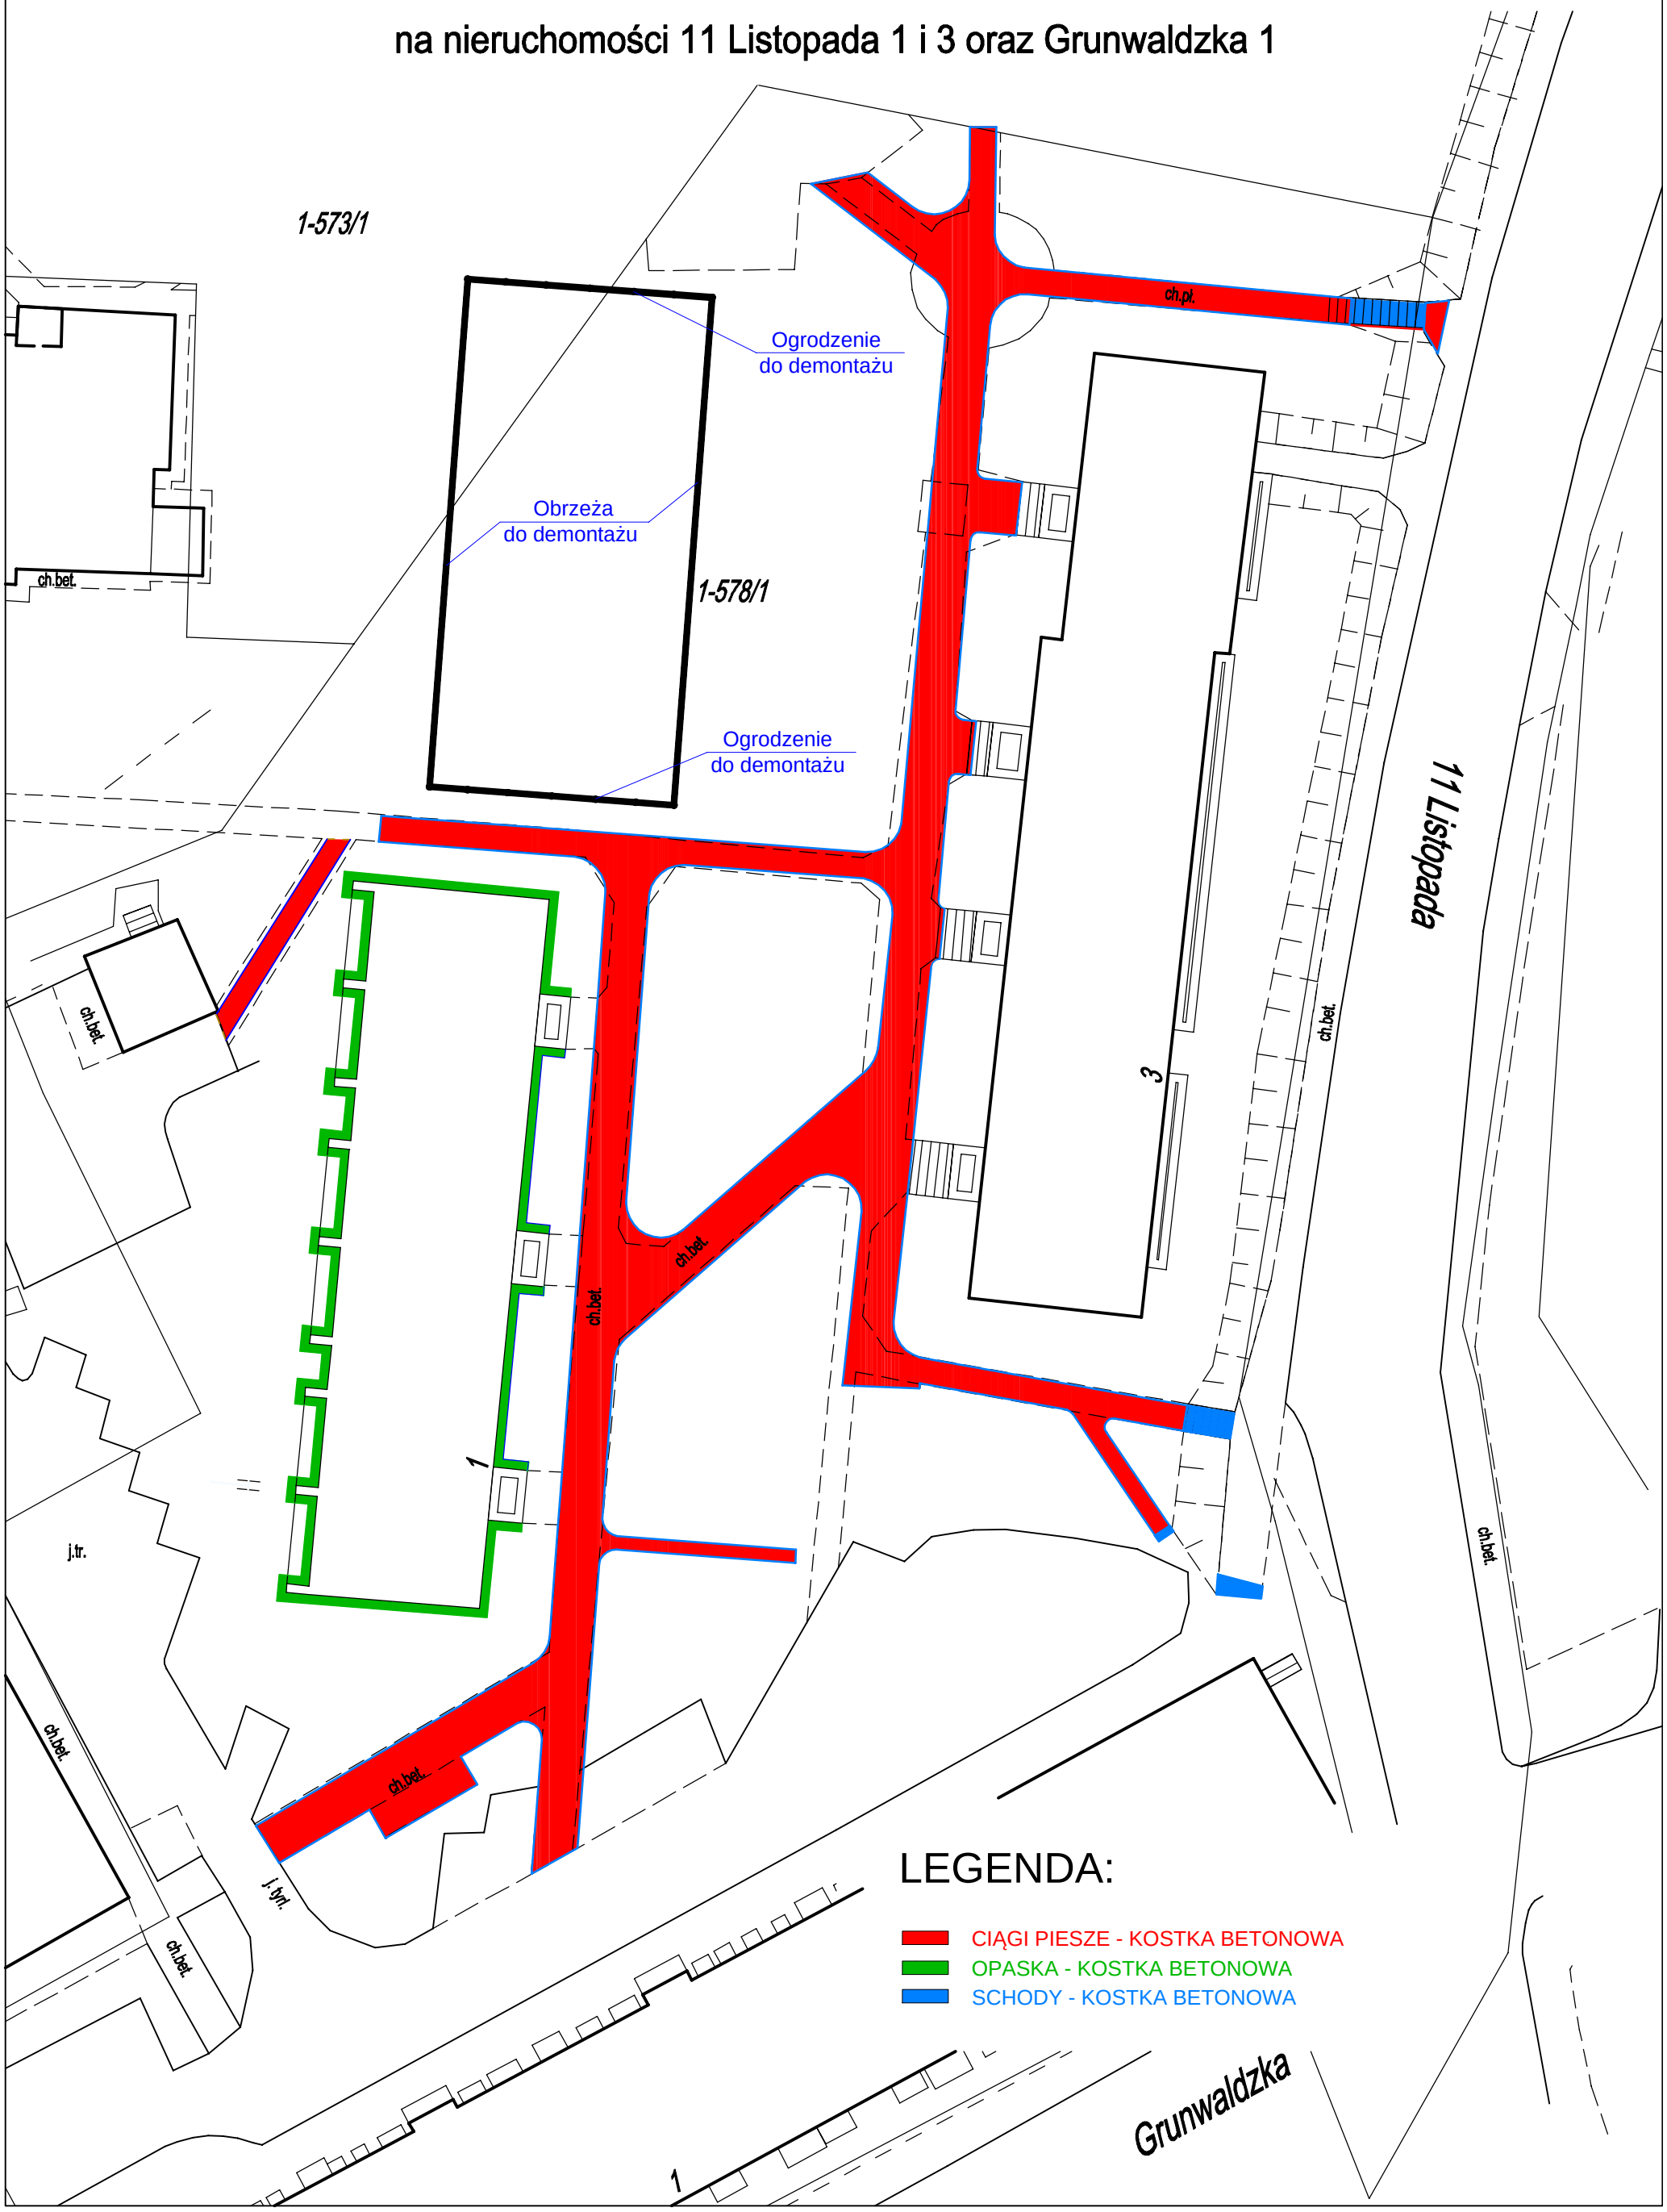
## na nieruchomości 11 Listopada 1 i 3 oraz Grunwaldzka 1