


TEATRALNA 2 - remont kominów

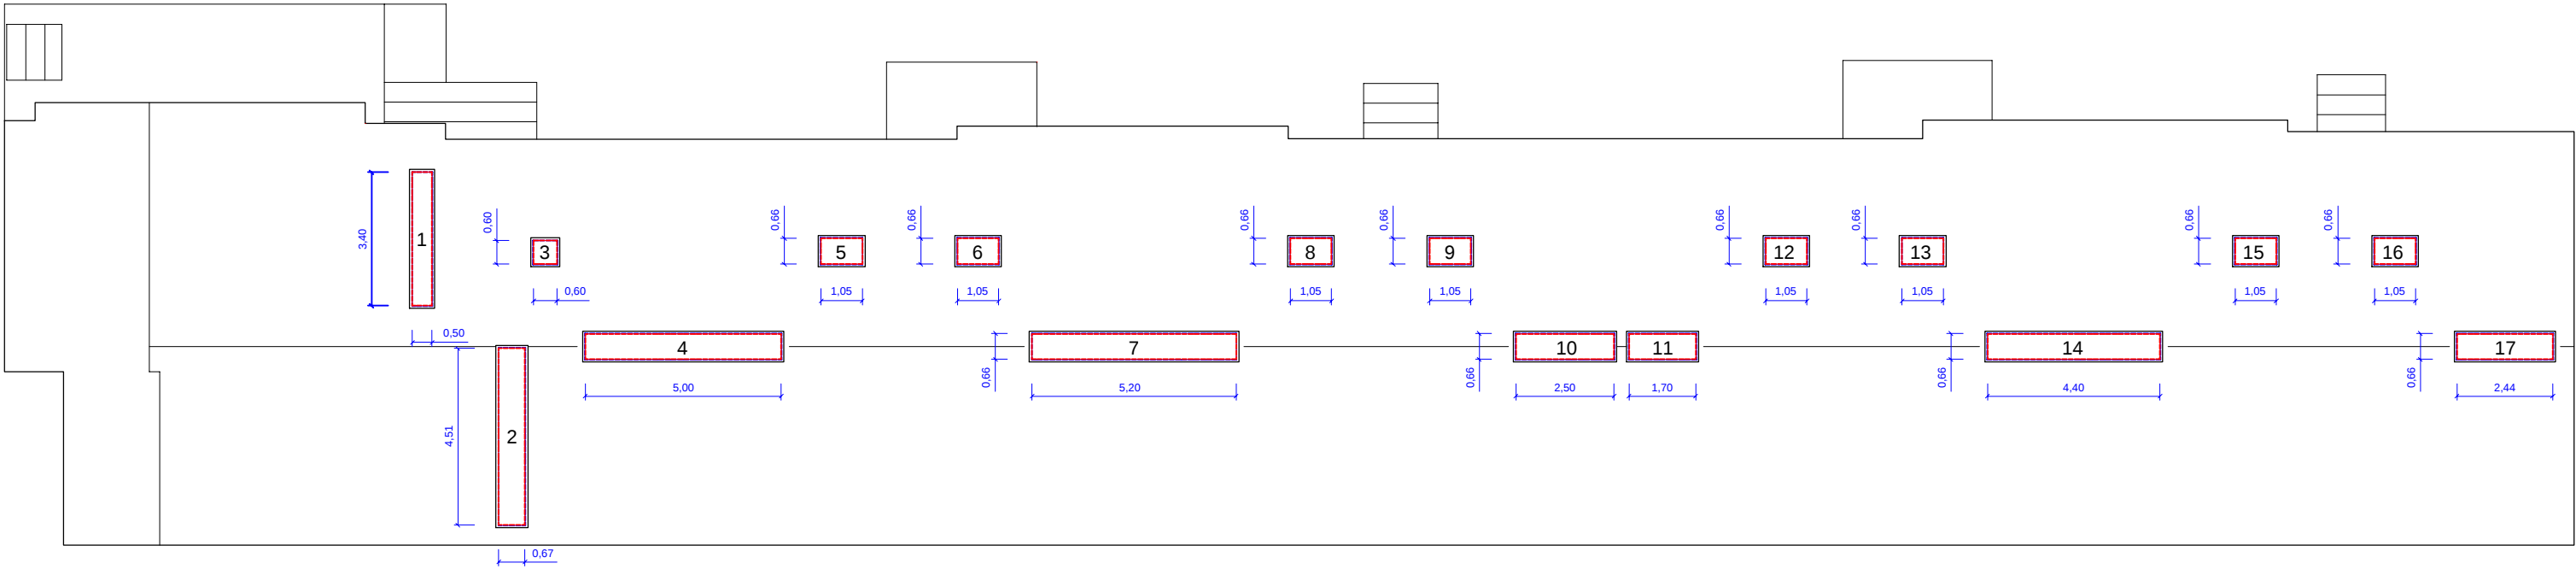

	Czapki kominowe	31,63 m2
	Ściany kominowe	29,63 m2
	Obróbka blacharska	98,19 mb