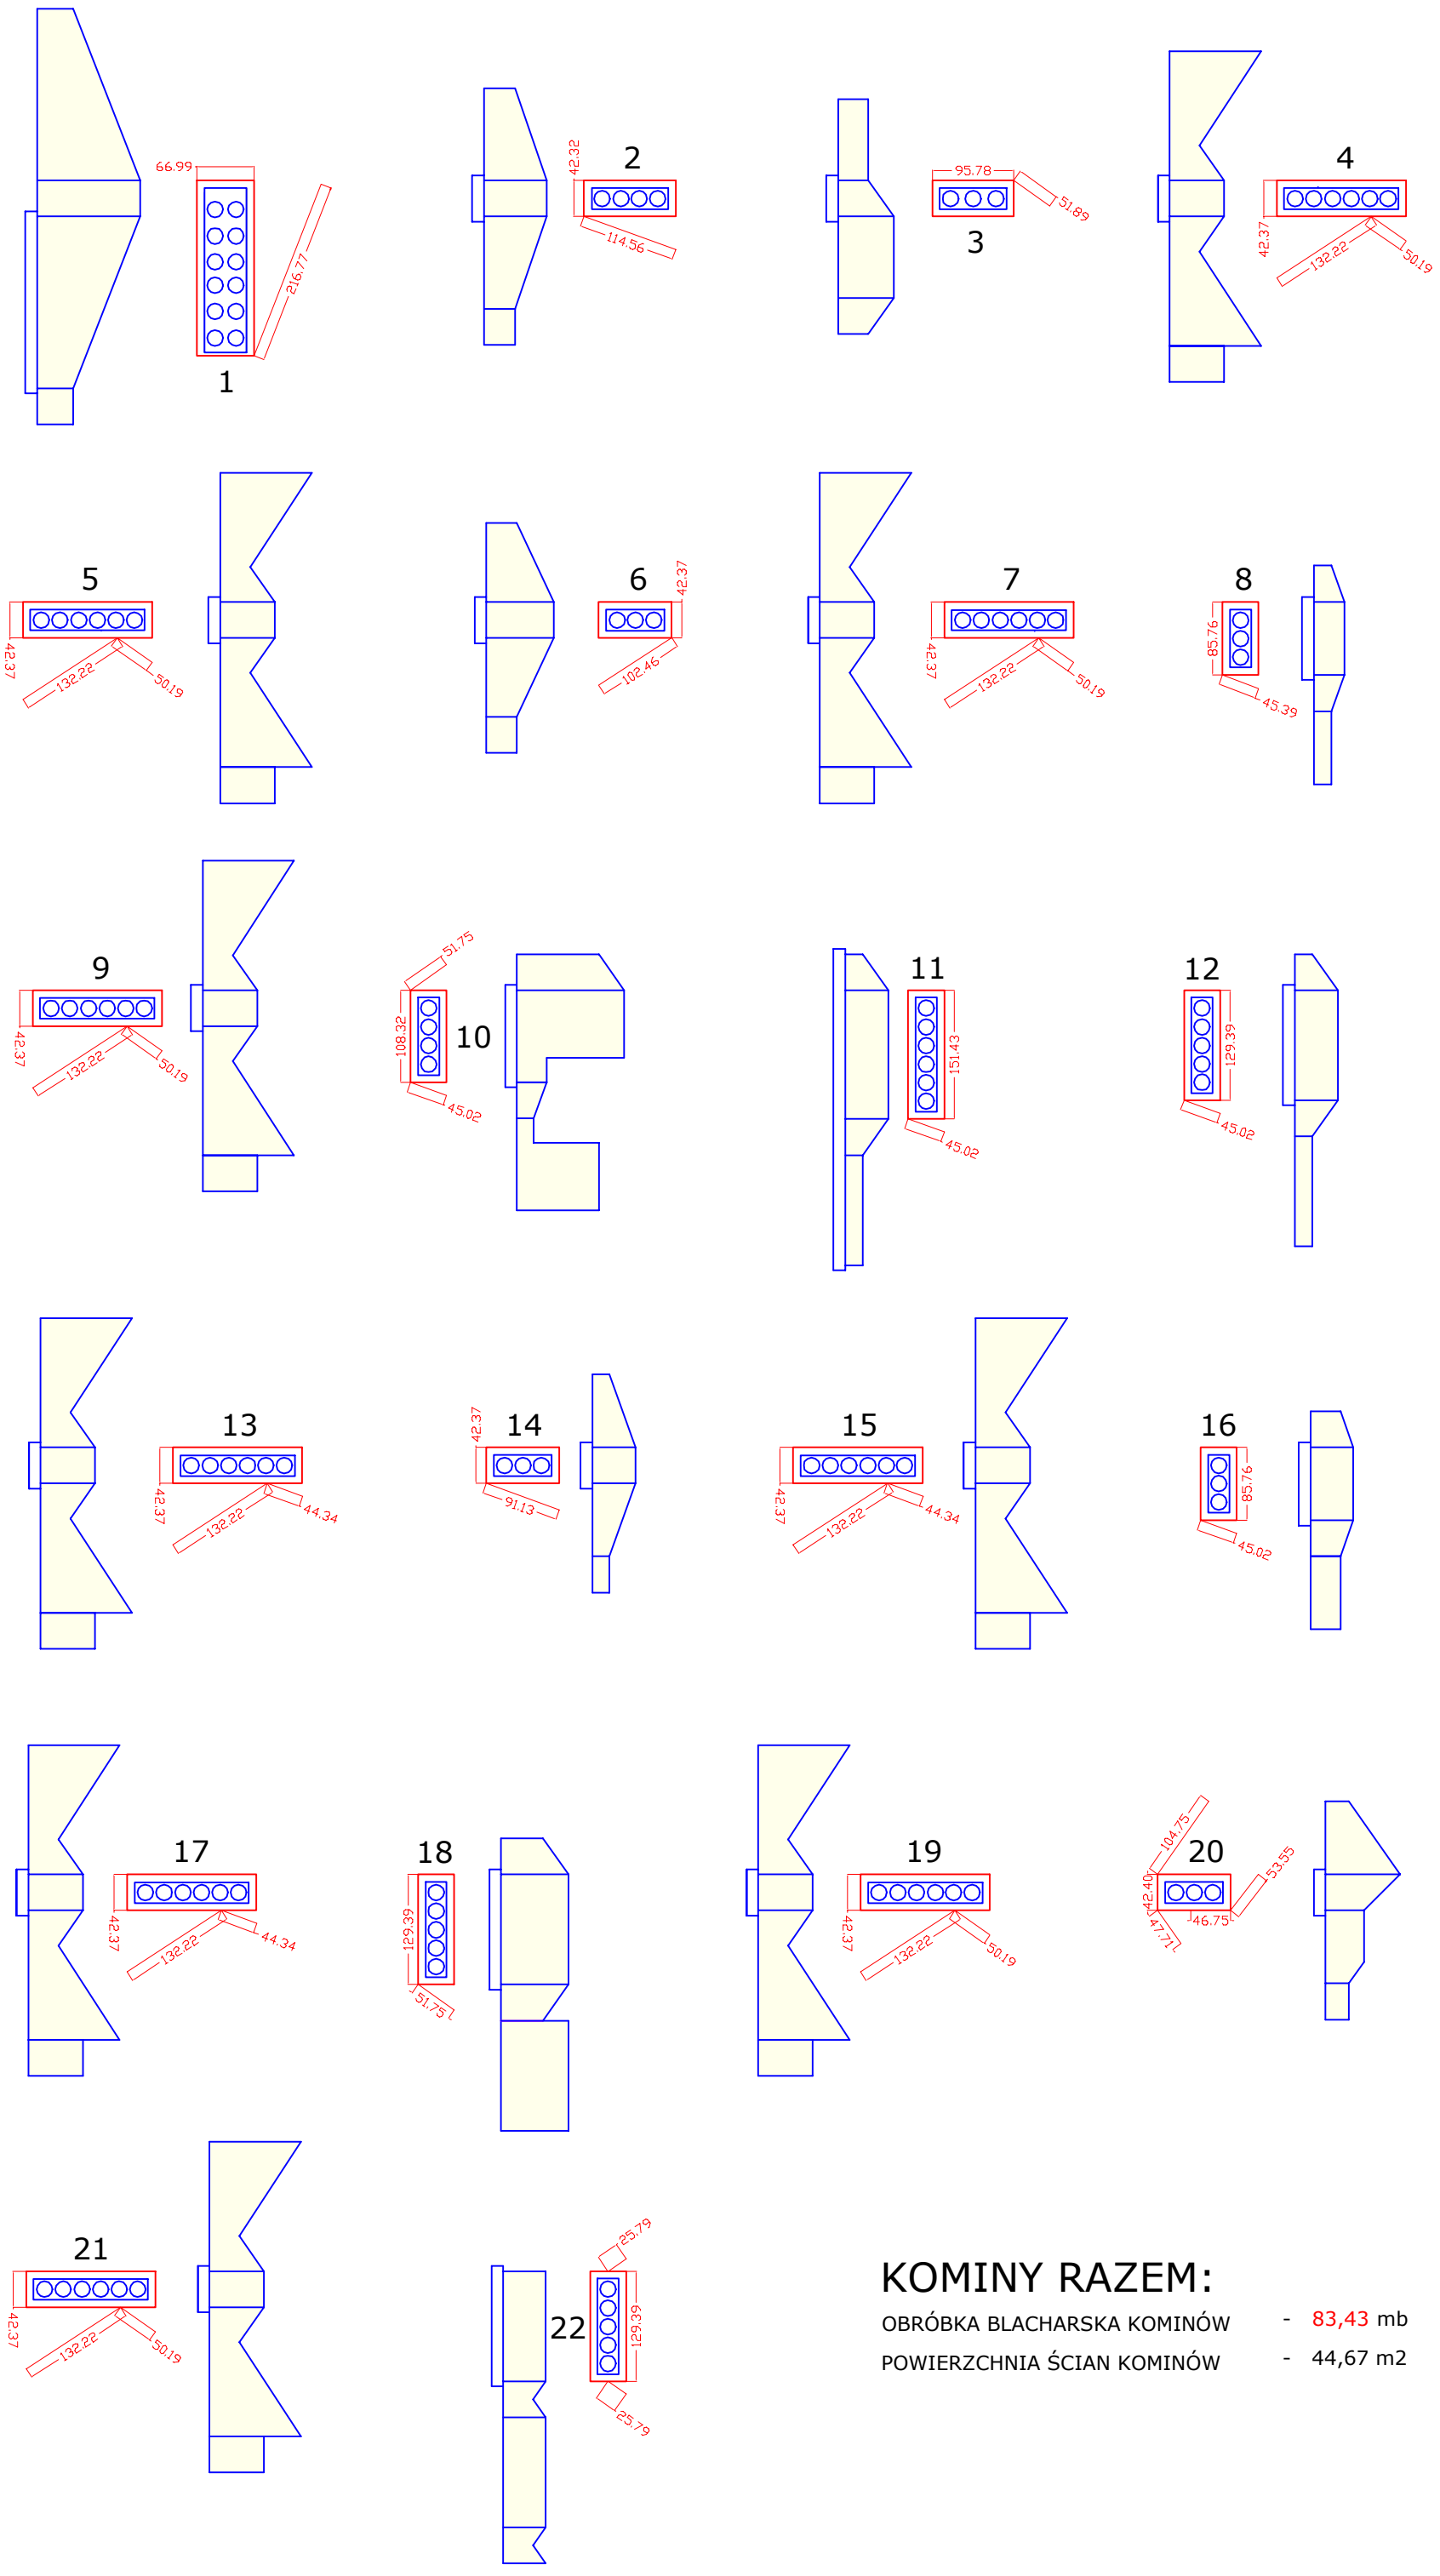

KOMINY RAZEM:

OBRÓBKA BLACHARSKA KOMINÓW - 83,43 mb

POWIERZCHNIA ŚCIAN KOMINÓW - 44,67 m2